


БУЛ. "КНЯЗ АЛЕКСАНДЪР ДОНДУКОВ" - ТИПОВ НАПРЕЧЕН ПРОФИЛ НА ТРАМВАЙНИЯ РЕЛСОВ ПЪТ ПРИ АСФАЛТОБЕТОННО ПОКРИТИЕ М1:10

ТРАМВАЙНИ РЕЛСИ 60R2 С ЕЛАСТИЧНА ОКОЛОРЕЛСОВА ВИБРОИЗОЛАЦИОННА СИСТЕМА "F-TRACK" И ЕЛАСТИЧНИ СКРЕПЛЕНИЯ "NABLA" С АСФАЛТОБЕТОННО ПОКРИТИЕ

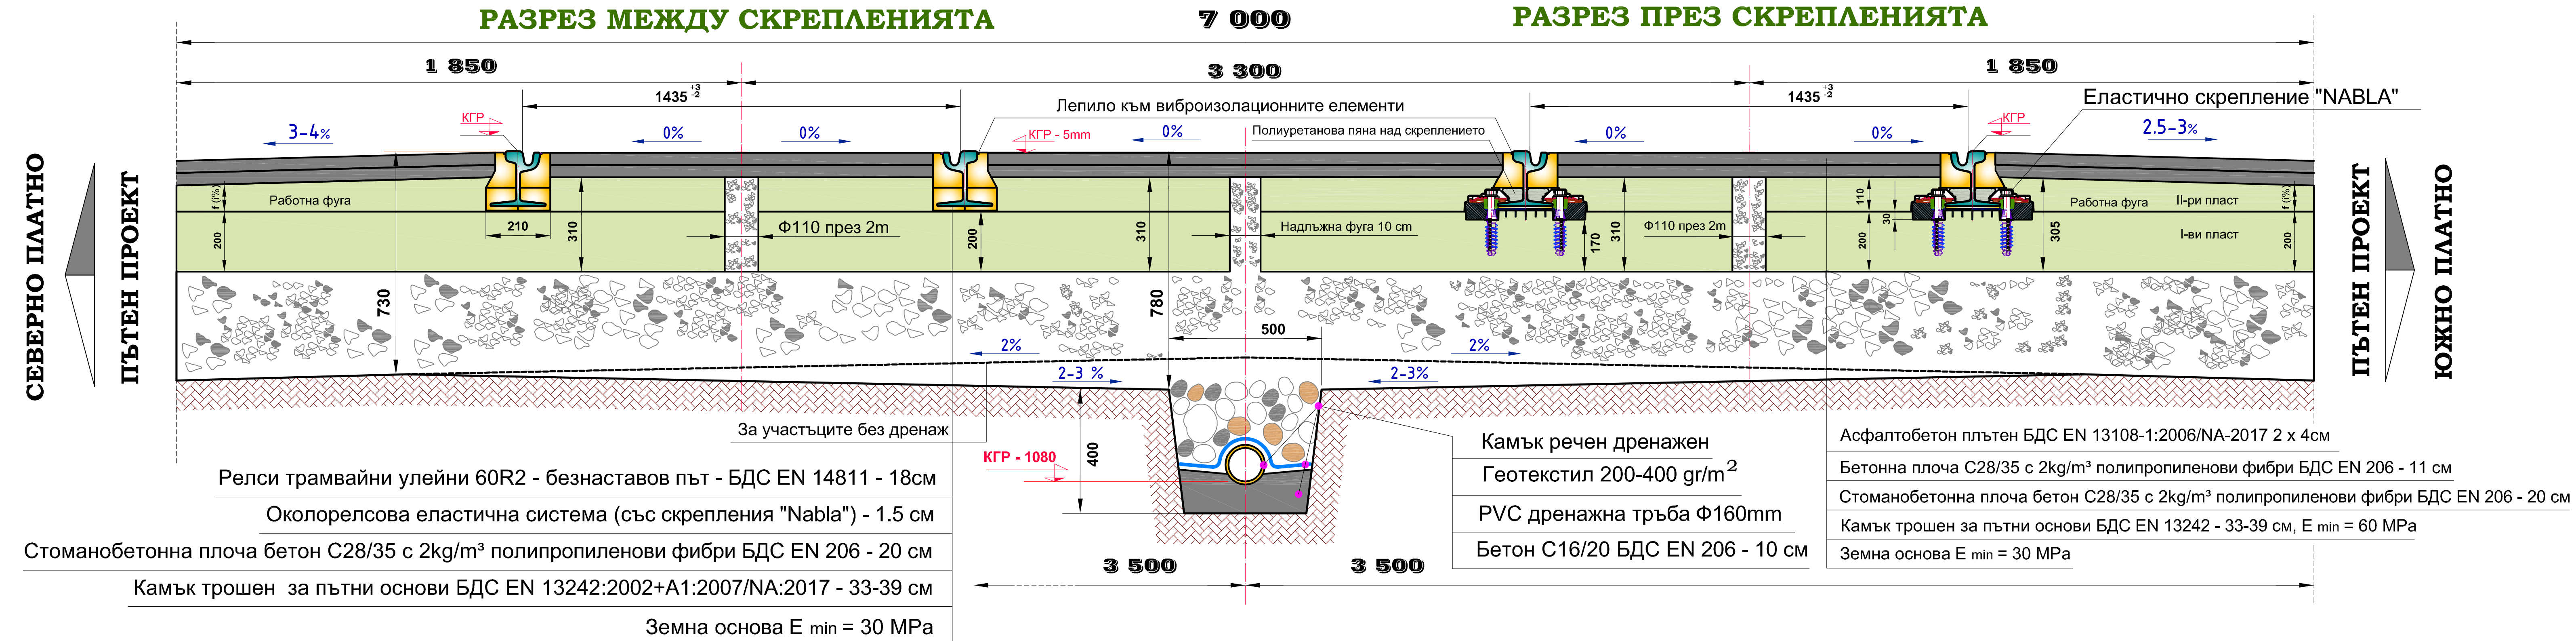

Забележка: II-рият пласт бетон (пълнежен) да се налее след втвърдяването на I-вия и натягането на тирфоните в дюбелите на скрепленията с предписания от производителя въртящ момент.

3

ВЪЗЛОЖИТЕЛ	ИЗПЪЛНИТЕЛ	ПРОЕКТАНТ
 СТОЛИЧНА ОБЩИНА	"ТРЕЙС СОФИЯ" АД	 ИНОВАЦИИ - РБ. 1408 Б-г. "Петко Каравелов" 20А, ет.14; GSM 0886 10 60 67
ОБЕКТ: Реконструкция на бул. "Княз Александър Дондуков" в участъка от ул. "Кракра" до Младежи театър		Ревизия 2
ЧАСТ: РЕЛСОВ ПЪТ		ЧЕРТЕЖ:
ФАЗА: РАБОТЕН ПРОЕКТ		ТИПОВ НАПРЕЧЕН ПРОФИЛ НА РЕЛСОВИЯ ПЪТ ПРИ АСФАЛТОБЕТОННО ПОКРИТИЕ
ДЪЛЖНОСТ	ИМЕ, ФАМИЛИЯ	ПОДПИС
Проектант	инж. Р. БОРИСОВ	04.2017г.
Управител	инж. Р. БОРИСОВ	04.2017г.
МАЩАБ	РАЗМЕР	ЧЕРТ. №
1:10	620 x 1200	3