


ПУП-ИПР ЗА УПИ I ЗА КОМПЛЕКСНО ЖИЛИЩНО СТРОИТЕЛСТВО, КВ. 93 ЗА ОБРАЗУВАНЕ НА НОВ УПИ II - 10051264, УРЕГУЛИРАНЕ НА УЛИЦА С О.Т. 247Д-247Е, СЪЗДАВАНЕ НА НОВ КВ. 93А И ПРОМЯНА НА УЛИЧЕН ПРОФИЛ НА УЛИЦА С О.Т.249А - О.Т.249 - О.Т.248 - О.Т.247А - О.Т.247 - О.Т.246 - О.Т.245 - О.Т.242 КЪМ НОВИ КВ. 93 И КВ. 93А, М. "ЖК ХРИСТО СМИРНЕНСКИ - СЛАТИНА", РАЙОН СЛАТИНА, СТОЛИЧНА ОБЩИНА

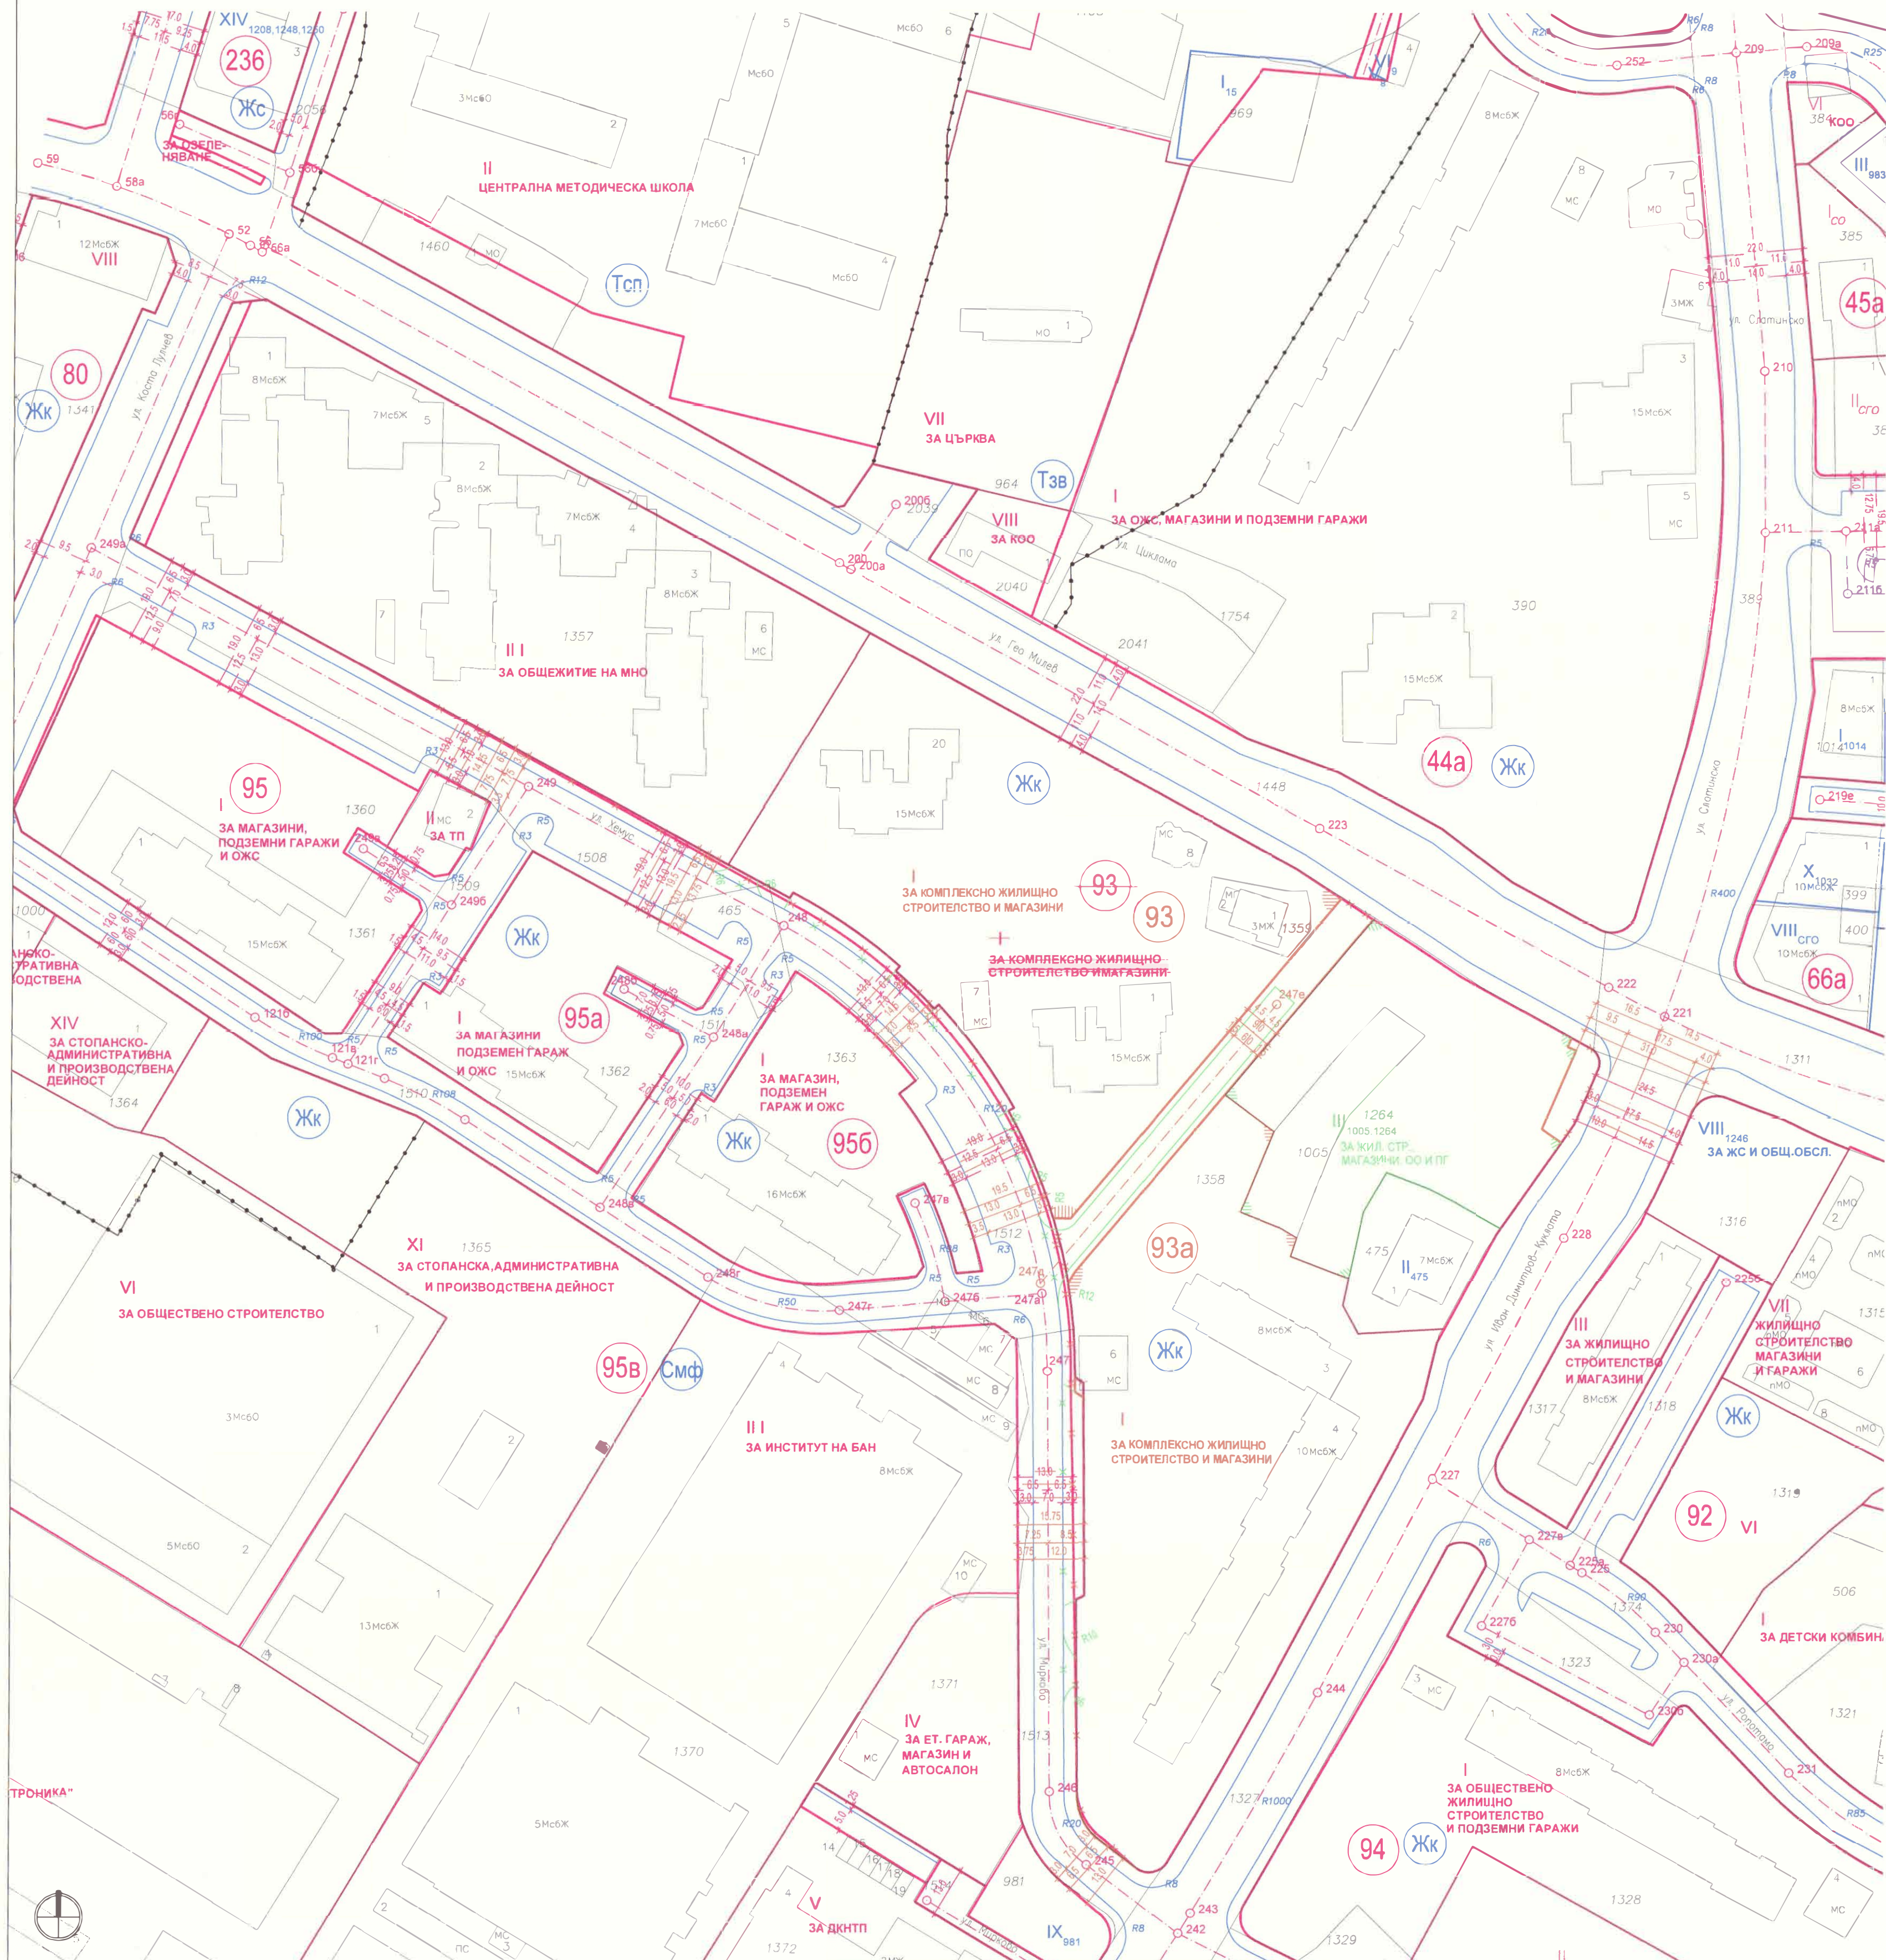

Действащият регулационен план за м. „жк Христо Смирненски - Слатина“ е одобрен със Заповед № 117/27.02.1975 г. на гл. архитект на София, ЧИЗРП за кв. 93 п-ли I, II, одобрен със Заповед № 385/08.09.1976 г. на гл. архитект на София и ЧИРП за кв. 93 п-ли I, II, одобрен със Заповед № РД-09-50-411/14.08.2001 г. на гл. архитект на София.

Действащата кадастрална карта за територията е одобрена със Заповед №РД-18-138 от 24.07.2017 г., издадена от изпълнителния директор на АГКК.

Проектът е изработен съобразно Заповед №РА50-436/07.06.2018 г. на гл. архитект на Столична община.

1 | Възложител

2   Обект	ПУП-ИПР3 за УПИ I за комплексно жилищно строителство, кв. 93 за образуване на нов УПИ III-1005.1264, урегулиране на улица с о.т. 247Д-247Е, създаване на нов кв. 93а и промяна на уличен профил на улица с о.т.249а - о.т.249 - о.т.248 - о.т.247а - о.т.247 - о.т.246 - о.т.245 - о.т.242 към нови кв. 93 и кв. 93а, м. "жк Христо Смирненски - Слатина", район Слатина, Столична община		
Част	План за регулация	Дата	08.2018
Мащаб	1:1000	Лист	
Фаза	ПП		

3 | Проектант

КАМАРА НА ИКОНЕНТИТЕ С ИЧЕСТВЕНА ПРОЕКТИРАНЕ

ПЪЛНА ПРОЕКТАНТСКА ПРАВОМОСНОСТ

Регистрационен №: 42735

инж. ЦВЕТЕЛИНА СТОИМЕНОВА БОЕКОВА

ггг

Частична отговорност за ПРП

Печат

5 | Одобрил

4   Проектант	Име	Подпис
Съгласували	инж. Цветелина Борисова	
	арх. Цветан Петров	