


1 първи етаж

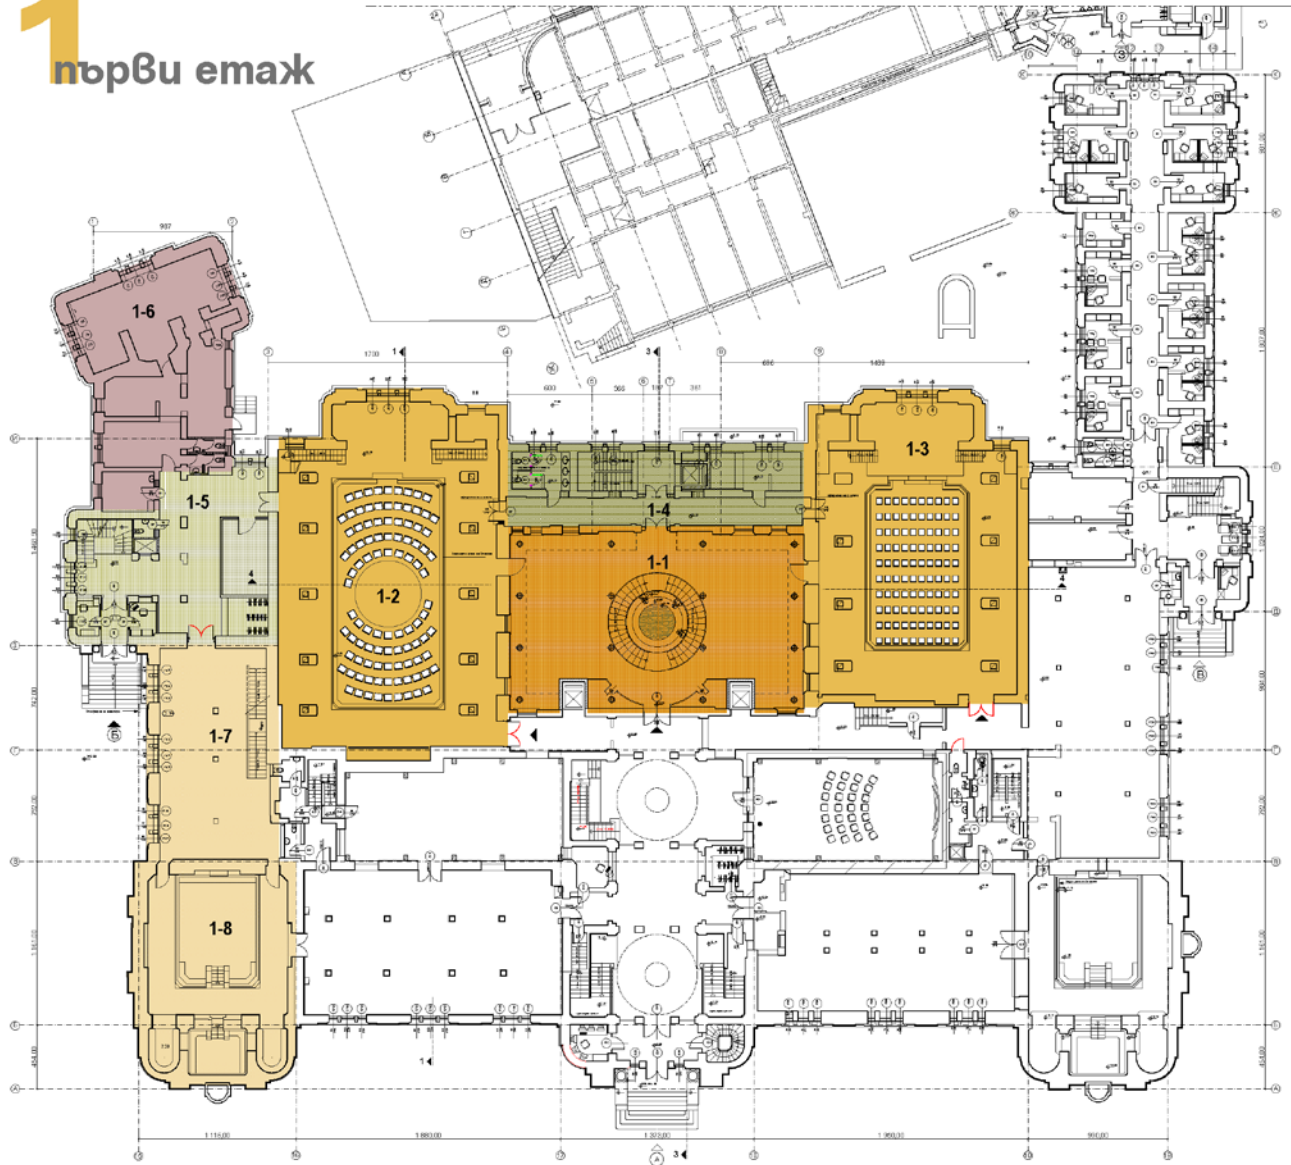


ЛЕГЕНДА:

- ЕКСПОЗИЦИОННИ ЗАЛИ КЪМ "МУЗЕЙ НА СОФИЯ"
- МНОГОФУНКЦИОНАЛНИ ЗАЛИ
- ОБСЛУЖВАЩИ ПОМЕЩЕНИЯ И КОМУНИКАЦИОННИ ЗОНИ
- ЦЕНТЪР ЗА ОБРАЗОВАТЕЛНИ ПРОГРАМИ

- 1-1 ЕКСПОЗИЦИЯ "ГРАДЪТ КРАЙ ИЗВОРА - РИМСКА СЕРДИКА"
- 1-2 МНОГОФУНКЦИОНАЛНА ЗАЛА 1
- 1-3 МНОГОФУНКЦИОНАЛНА ЗАЛА 2
- 1-4 ОБСЛУЖВАЩИ ПОМЕЩЕНИЯ КЪМ ЗАЛИ КОМУНИКАЦИИ
- 1-5 ЗАНЯТЧИЙСКИ АТЕЛИЕТА
- 1-6 ЕКСПОЗИЦИЯ "БОРБА ЗА НАЦИОНАЛНО ОБЕДИНЕНИЕ"
- 1-7 ЕКСПОЗИЦИЯ "АРХИТЕКТУРА И ГРАДОУСТРОЙСТВО"
- 1-8

АРХИТЕКТУРНО БЮРО "КАЛИ - 99" - Станислав Константинов		
ОБЕКТ:	Регионален исторически музей - София, Втори етап, северно и източно крило.	
ИНВЕСТИТОР:	Столична община	октомври 2018
ПРОЕКТАНТИ:	Арх. Ст. Константинов Арх. И. Люцканова Арх. Ал. Генчев	Черт. 1
ЧАСТ:	Архитектурна ФАЗА: Предпроектни проучвания	М 1:300
ЧЕРТЕЖ:	Разпределение на първи етаж	
УПРАВИТЕЛ:	Арх. Ст. Константинов	

2 Втори етаж

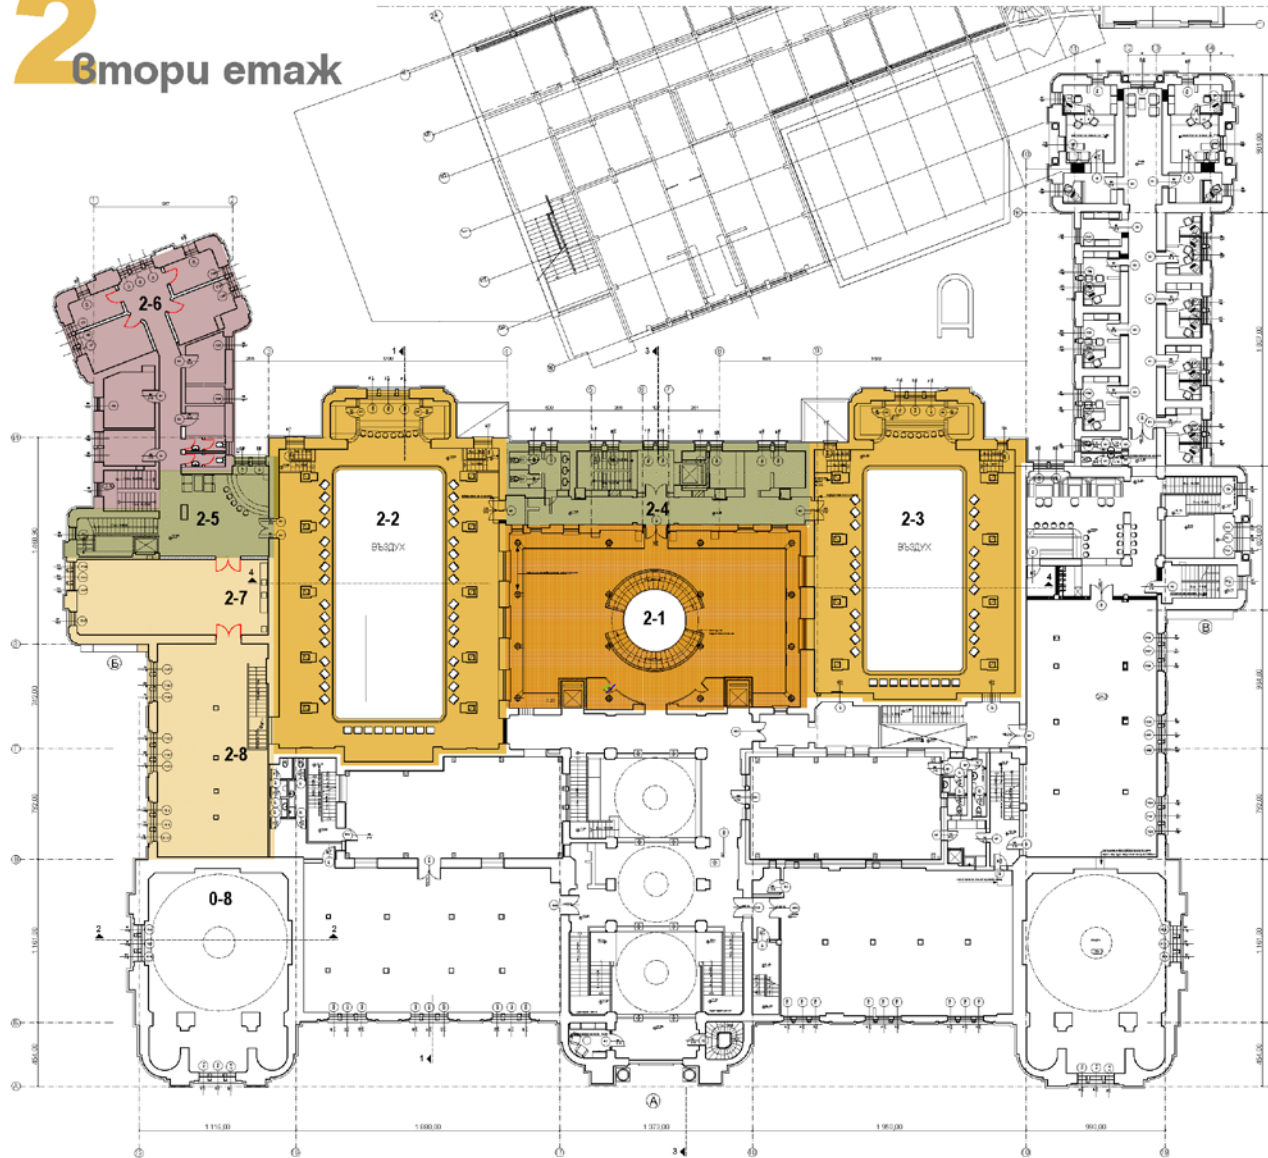


ЛЕГЕНДА:

- ЕКСПОЗИЦИОННИ ЗАЛИ КЪМ "МУЗЕЙ НА СОФИЯ"
- МНОГОФУНКЦИОНАЛНИ ЗАЛИ
- ОБСЛУЖВАЩИ ПОМЕЩЕНИЯ И КОМУНИКАЦИОННИ ЗОНИ
- ЗОНА ЗА АДМИНИСТРАЦИЯ

- 2-1 ЕКСПОЗИЦИЯ "ГРАДЪТ КРАЙ ИЗВОРА - РИМСКА СЕРДИКА"
- 2-2 МНОГОФУНКЦИОНАЛНА ЗАЛА 1
- 2-3 МНОГОФУНКЦИОНАЛНА ЗАЛА 2
- 2-4 ОБСЛУЖВАЩИ ПОМЕЩЕНИЯ КЪМ ЗАЛИ КОМУНИКАЦИИ
- 2-5 АДМИНИСТРАЦИЯ
- 2-6 ЕКСПОЗИЦИЯ "СПАСЯВАНЕ НА БЪЛГАРСКИТЕ ЕВРЕИ"
- 2-8 ЕКСПОЗИЦИЯ "БЪЛГАРИЯ ПРЕЗ ВРЕМЕ НА СОЦИАЛИЗМА"


АРХИТЕКТУРНО БЮРО "КАЛИ - 80" - Станислав Константинов		
ОБЕКТ:	Регионален исторически музей - София. Втори етап, северно и източно крило.	
ИНВЕСТИТОР:	Столична община	октомври 2018
ПРОЕКТАНТИ:	Арх. Ст. Константинов Арх. И. Люцканова Арх. Ал. Генчев	Чертък 2
ЧАСТ:	Архитектурна ФАЗА: Предпроектни проучвания	
ЧЕРТЕЖ:	Разпределение на втори етаж	М 1:300
УПРАВИТЕЛ:	Арх. Ст. Константинов	

3 сутерен

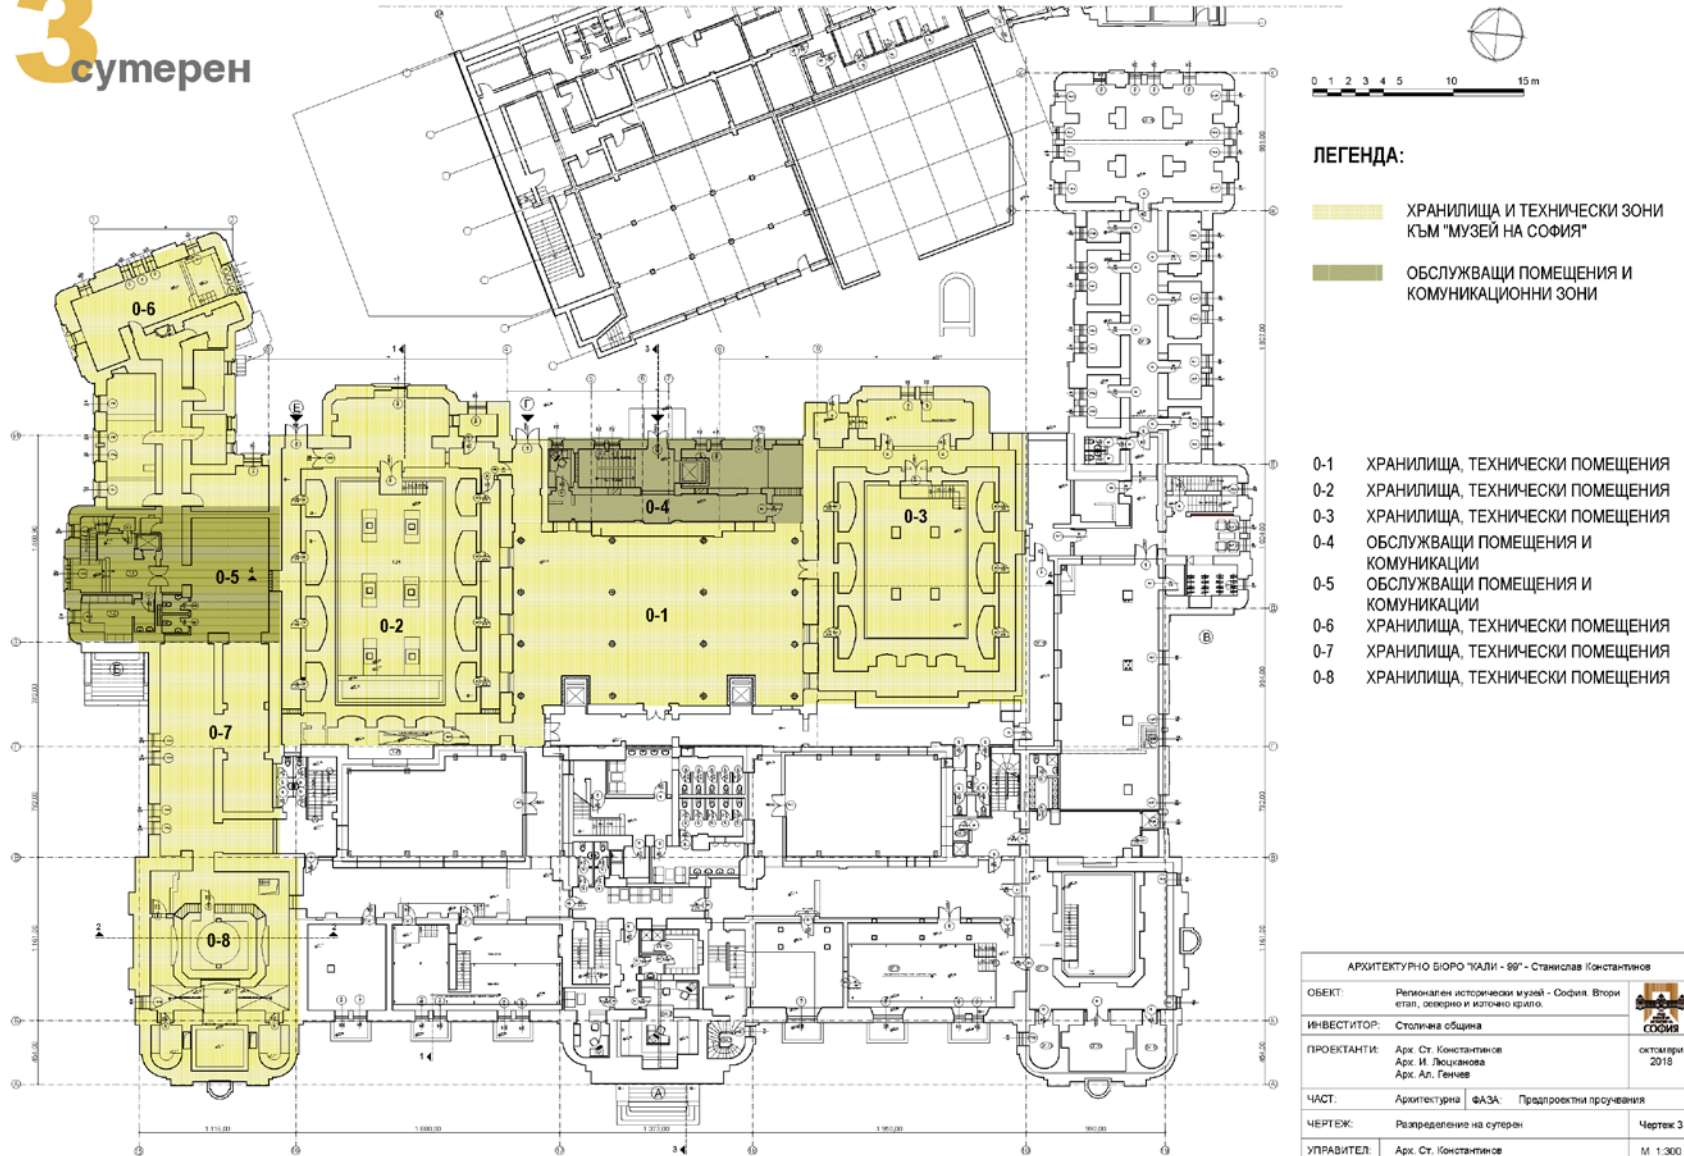

АРХИТЕКТУРНО БЮРО "КАЛИ - 90" - Станислав Константинов		
ОБЕКТ:	Регионален исторически музей - София. Втори етап, северно и източно крило.	
ИНВЕСТИТОР:	Столична община	ОКТОМРИ 2018
ПРОЕКТАНТИ:	Арх. Ст. Константинов Арх. И. Люцканова Арх. Ал. Генчев	Чертeж 3
ЧАСТ:	Архитектурна ФАЗА: Предпроектно проучване	
ЧЕРТЕЖ:	Разпределение на сутерен	М 1:300
УПРАВИТЕЛ:	Арх. Ст. Константинов	

4 подпокривен етаж

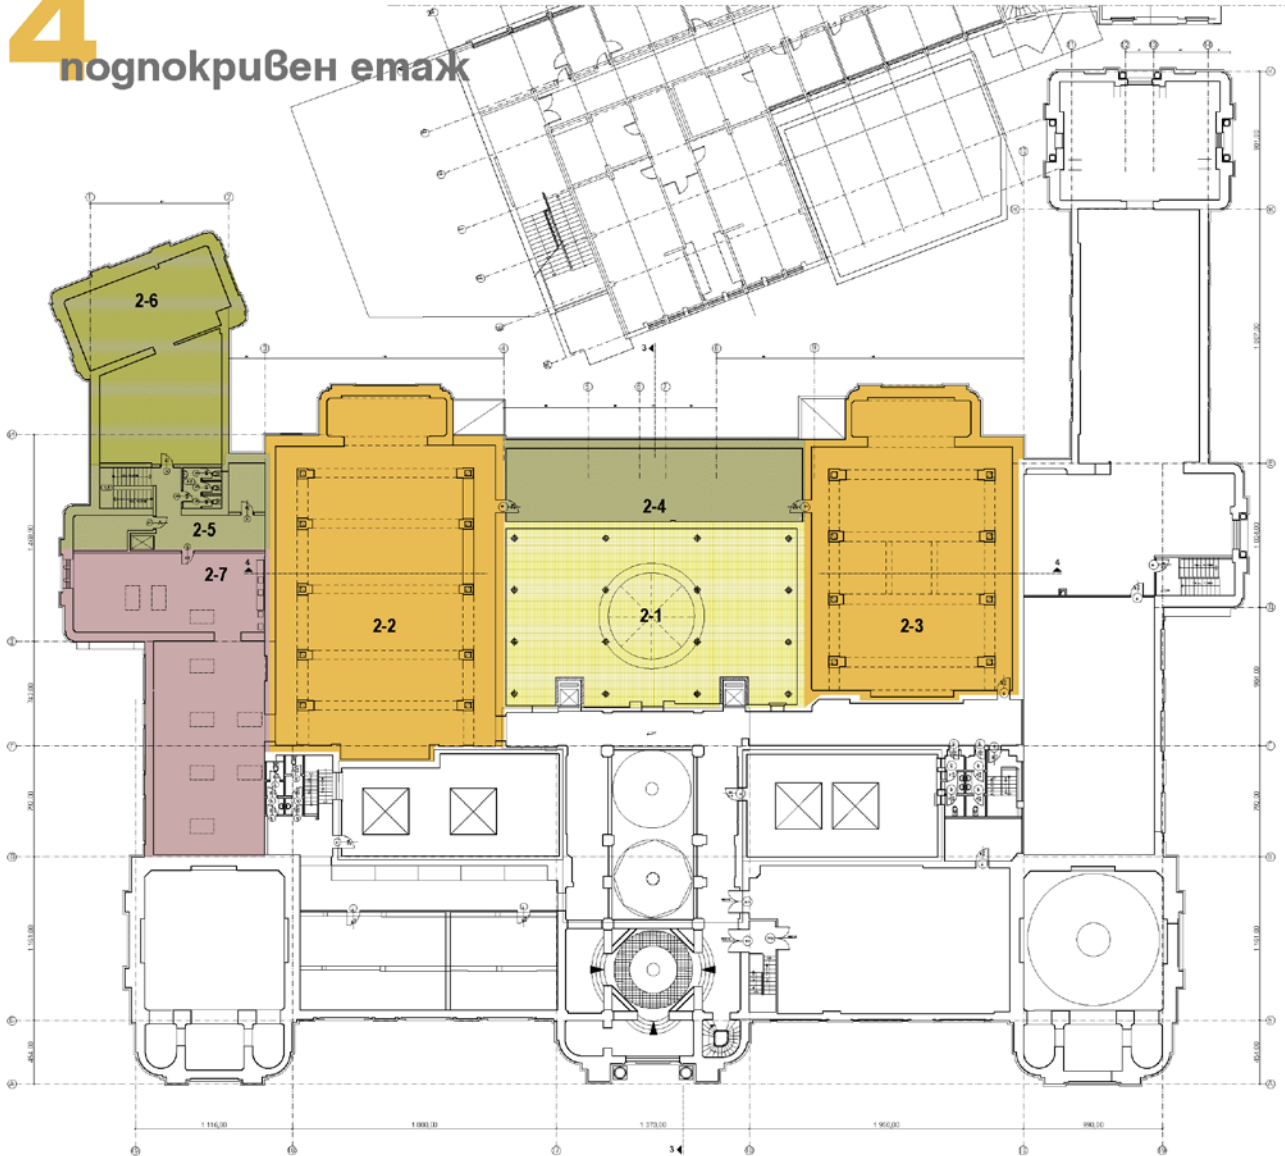


ЛЕГЕНДА:

- ЕКСПОЗИЦИОННИ ЗАЛИ КЪМ "МУЗЕЙ НА СОФИЯ"
- МНОГОФУНКЦИОНАЛНИ ЗАЛИ
- ТЕХНИЧЕСКИ ПОМЕЩЕНИЯ И КОМУНИКАЦИОННИ ЗОНИ
- ЗОНА ЗА АДМИНИСТРАЦИЯ


- 2-1 ПОКРИВНА ПЛОЧА НАД ЕКСПОЗИЦИЯ "ГРАДЪТ КРАЙ ИЗВОРА - РИМСКА СЕРДИКА"
- 2-2 ПОДПОКРИВНО ПРОСТРАНСТВО НАД МНОГОФУНКЦИОНАЛНА ЗАЛА 1
- 2-3 ПОДПОКРИВНО ПРОСТРАНСТВО НАД МНОГОФУНКЦИОНАЛНА ЗАЛА 2
- 2-4 ПОДПОКРИВНО ПРОСТРАНСТВО НАД ОБСЛУЖВАЩИ ПОМЕЩЕНИЯ КЪМ ЗАЛИ КОМУНИКАЦИИ
- 2-5 ТЕХНИЧЕСКИ ПОМЕЩЕНИЯ
- 2-6 ТЕХНИЧЕСКИ ПОМЕЩЕНИЯ
- 2-7 ВРЕМЕННИ ИЗЛОЖБИ

АРХИТЕКТУРНО БЮРО "КАЛИ - 90" - Станислав Константинов		
ОБЕКТ:	Регионален исторически музей - София, Втори етап, северно и източно крило.	
ИНВЕСТИТОР:	Столична община	ОКТОМВРИ 2016
ПРОЕКТАНТИ:	Арх. Ст. Константинов Арх. И. Люцканова Арх. Ал. Генчев	Чертък 4
ЧАСТ:	Архитектурна ФАЗА: Предпроектни проучвания	
ЧЕРТЕЖ:	Разпределение на подпокривен етаж	М 1:300
УПРАВИТЕЛ:	Арх. Ст. Константинов	


5 разреза

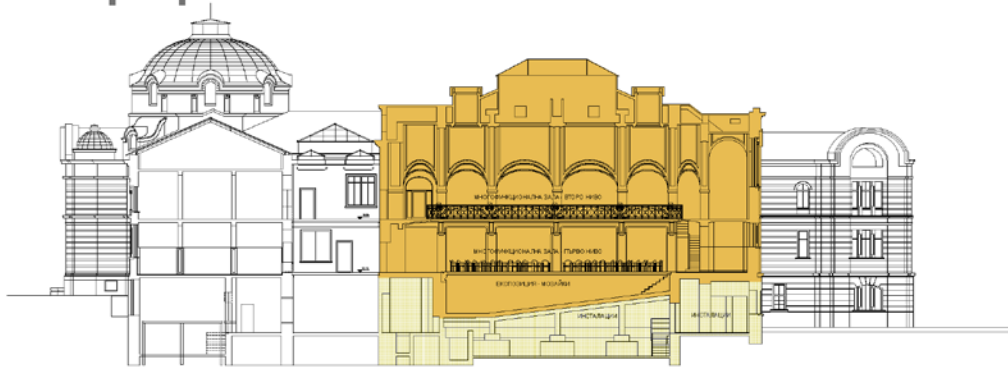


РАЗРЕЗ 1-1

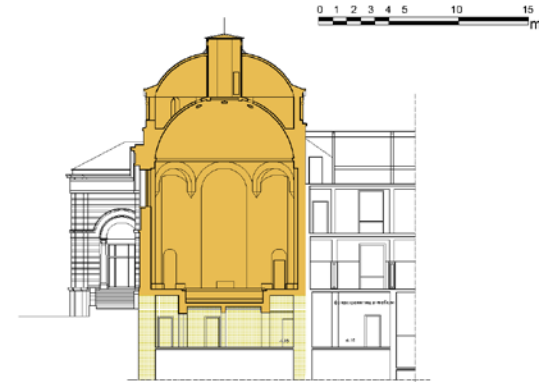

РАЗРЕЗ 2-2

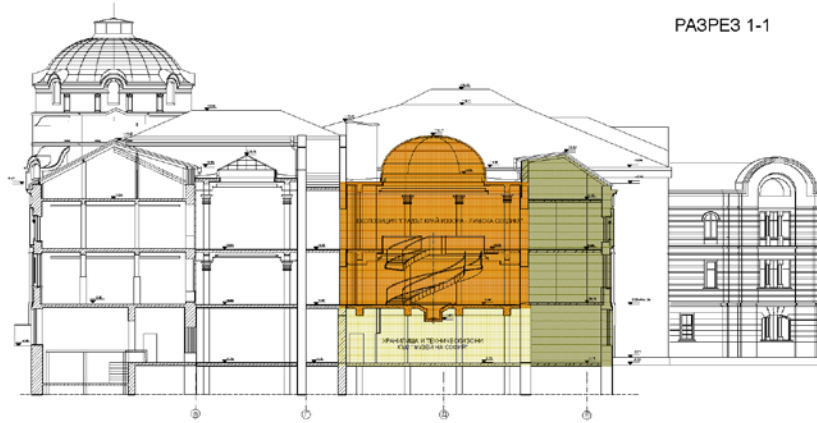


РАЗРЕЗ 3-3

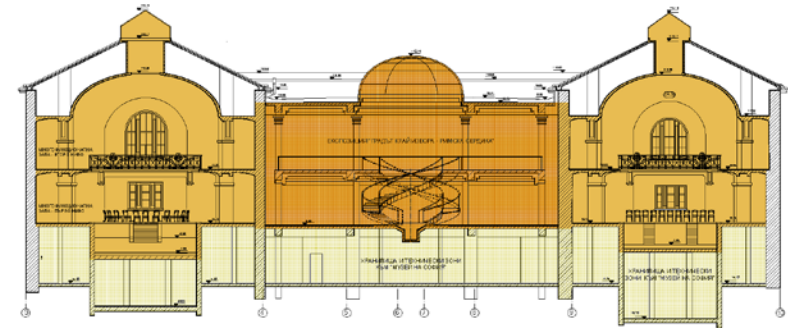

РАЗРЕЗ 4-4

ЛЕГЕНДА:

- ЕКСПОЗИЦИОННИ ЗАЛИ КЪМ "МУЗЕЙ НА СОФИЯ"
- МНОГОФУНКЦИОНАЛНИ ЗАЛИ
- ОБСЛУЖВАЩИ ПОМЕЩЕНИЯ И КОМУНИКАЦИОННИ ЗОНИ
- ХРАНИЛИЩА И ТЕХНИЧЕСКИ ЗОНИ КЪМ "МУЗЕЙ НА СОФИЯ"

АРХИТЕКТУРНО БЮРО "КАЛИ - 99" - Станислав Константинов		
ОБЕКТ:	Регионален исторически музей - София, Втори етап, северно и източно крило.	 Октомври 2018
ИНВЕСТИТОР:	Стопанска община	
ПРОЕКТАНТИ:	Арх. Ст. Константинов Арх. И. Люцканова Арх. Ал. Генчев	
ЧАСТ:	Архитектурна ФАЗА: Предпроектно проучвания	
ЧЕРТЕЖ:	Разрези	Чертеж 5
УПРАВИТЕЛ:	Арх. Ст. Константинов	М 1:300



БЛАГОДАРИМ ЗА ВНИМАНИЕТО!



Арх. Станислав Константинов
Арх. Александър Генчев
Арх. Иглика Люцканова

София, октомври 2018 год.