


СИТУАЦИЯ М 1: 500

ЧАСТ: КАНАЛИЗАЦИЯ

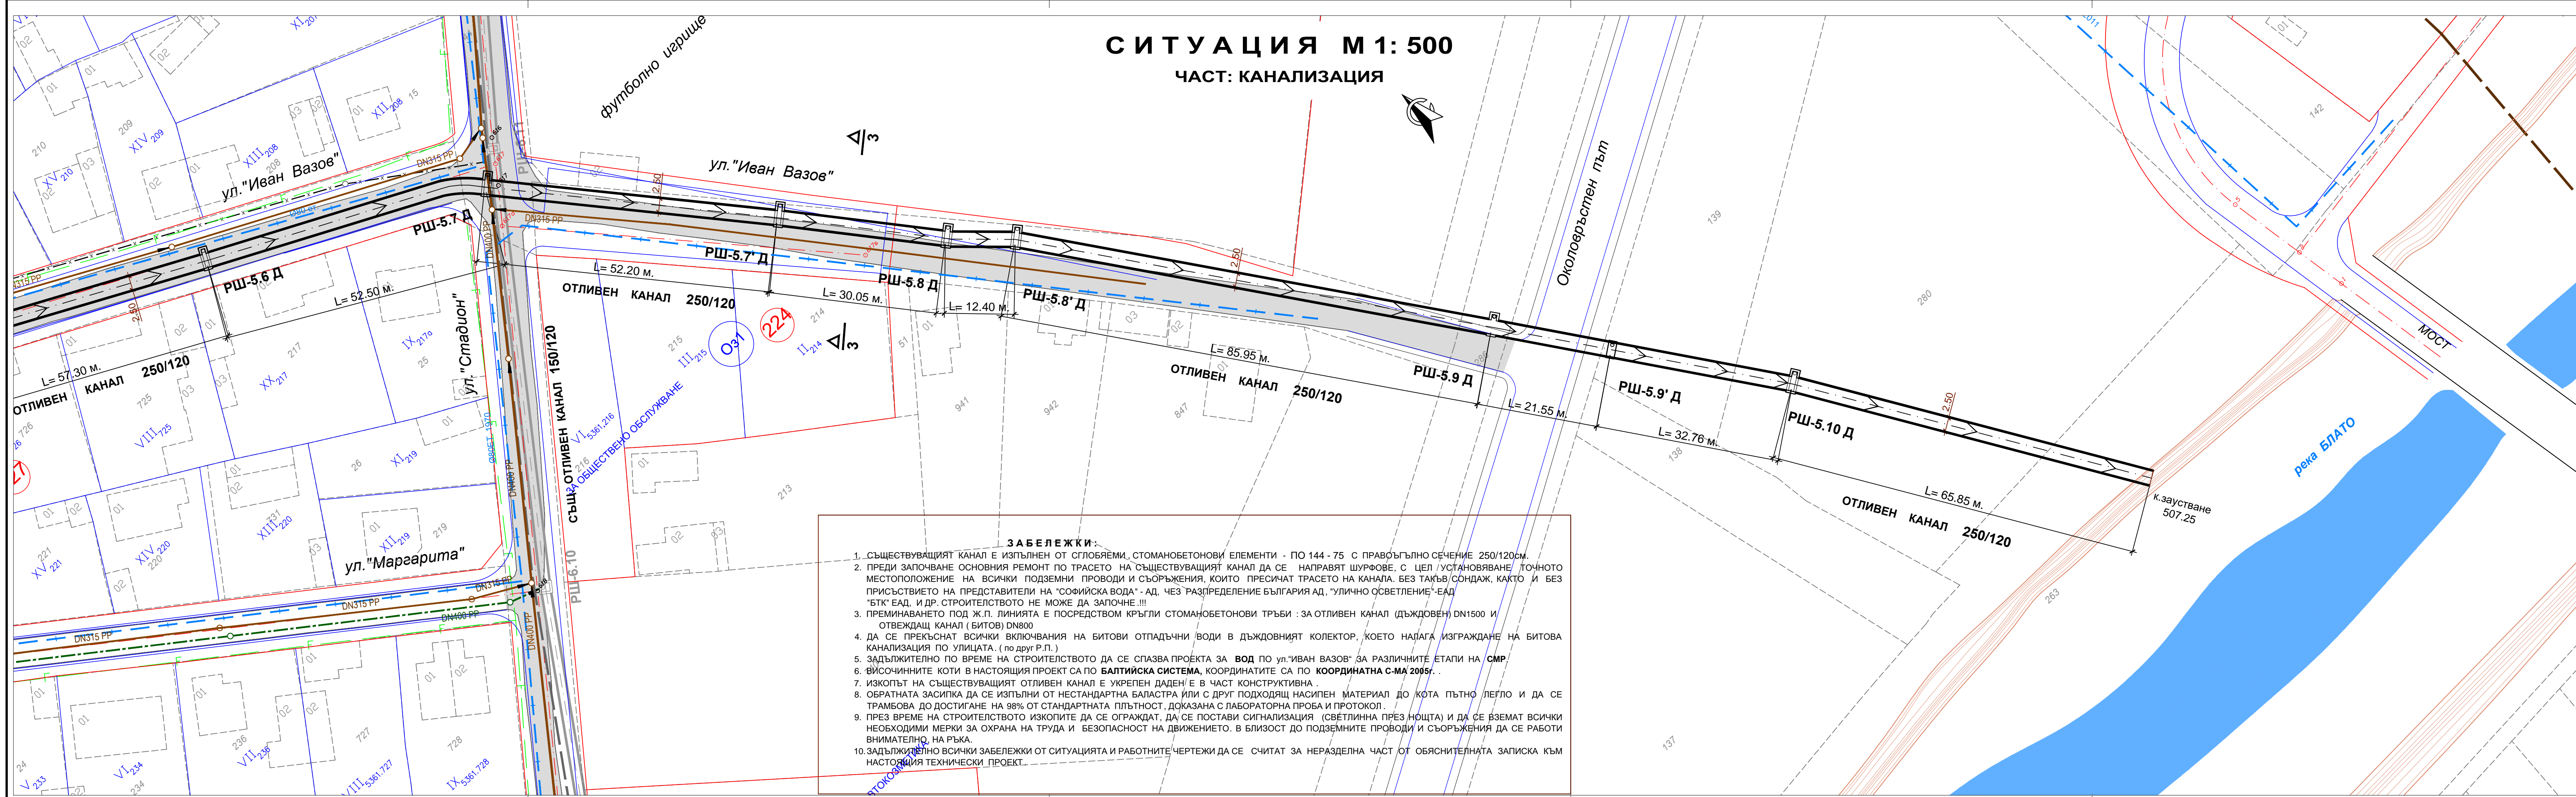

ЗАБЕЛЕЖКИ:

- СЪЩЕСТВУВАЩИЯТ КАНАЛ Е ИЗПЪЛНЕН ОТ СГЛОбЯЕМИ, СТОМАНОбЕТОНОВИ ЕЛЕМЕНТИ - ПО 144 - 75 С ПРАВЪГЪЛНО СЕЧЕНИЕ 250/120СМ.
- ПРЕДИ ЗАПОЧВАНЕ ОСНОВНИЯ РЕМОТ ПО ТРАСЕТО НА СЪЩЕСТВУВАЩИЯТ КАНАЛ ДА СЕ НАПРАВЯТ ШУРФОВЕ, С ЦЕЛ /УСТАНОВЯВАНЕ/ ТОЧНОТО МЕСТОПОЛОЖЕНИЕ НА ВСИЧКИ ПОДЗЕМНИ ПРОВОДИ И СЪОРЪЖЕНИЯ, КОИТО ПРЕСИЧАТ ТРАСЕТО НА КАНАЛА. БЕЗ ТАКЪВ СОНДАЖ, КАКТО И БЕЗ ПРИСЪСТВИЕТО НА ПРЕДСТАВИТЕЛИ НА "СОФИЙСКА ВОДА" - АД, ЧЕЗ "РАЗРЕДЕНИЕ БЪЛГАРИЯ АД, "УЛИЧНО ОСВЕТЛЕНИЕ"-ЕАД "БТК" ЕАД, И ДР. СТРОИТЕЛСТВОТО НЕ МОЖЕ ДА ЗАПОЧНЕ !!!
- ПРЕМИНАВАНЕТО ПОД Ж.П. ЛИНИЯТА Е ПОСРЕДСТВОМ КРЪГЛИ СТОМАНОбЕТОНОВИ ТРЪБИ : ЗА ОТЛИВЕН КАНАЛ (ДЪЖДОВЕН) DN1500 И ОТВЕЖДАЩ КАНАЛ (БИТОВ) DN800
- ДА СЕ ПРЕКЪСНАТ ВСИЧКИ ВКЛЮЧВАНИЯ НА БИТОВИ ОТПАДЪЧНИ ВОДИ В ДЪЖДОВНИЯТ КОЛЕКТОР, КОЕТО НАДАГА ИЗГРАЖДАНЕ НА БИТОВА КАНАЛИЗАЦИЯ ПО УЛИЦАТА. (по друг Р.П.)
- ЗАДЪЛЖИТЕЛНО ПО ВРЕМЕ НА СТРОИТЕЛСТВОТО ДА СЕ СПАЗВА ПРОЕКТА ЗА ВОД ПО УЛ."ИВАН ВАЗОВ" ЗА РАЗЛИЧНИТЕ ЕТАПИ НА СМР
- ВИСОЧИННИТЕ КОТИ В НАСТОЯЩИЯ ПРОЕКТ СА ПО БАЛТИЙСКА СИСТЕМА, КООРДИНАТИТЕ СА ПО КООРДИНАТНА С-МА 2005г. .
- ИЗКОПЪТ НА СЪЩЕСТВУВАЩИЯТ ОТЛИВЕН КАНАЛ Е УКРЕПЕН ДАДЕН/ Е В ЧАСТ КОНСТРУКТИВНА .
- ОБРАТНАТА ЗАСИПКА ДА СЕ ИЗПЪЛНИ ОТ НЕСТАНДАРТНА БАЛАСТРА ИЛИ С ДРУГ ПОДХОДЯЩ НАСИПЕН МАТЕРИАЛ ДО КОТА ПЪТНО ЛЕГЛО И ДА СЕ ТРАМБОВА ДО ДОСТИГАНЕ НА 98% ОТ СТАНДАРТНАТА ПЛЪТНОСТ, ДОКАЗАНА С ЛАБОРАТОРНА ПРОБА И ПРОТОКОЛ .
- ПРЕЗ ВРЕМЕ НА СТРОИТЕЛСТВОТО ИЗКОПИТЕ ДА СЕ ОГРАЖДАТ, ДА СЕ ПОСТАВИ СИГНАЛИЗАЦИЯ (СВЕТЛИННА ПРЕЗ НОЩТА) И ДА СЕ ВЗЕМАТ ВСИЧКИ НЕОБХОДИМИ МЕРКИ ЗА ОХРАНА НА ТРУДА И БЕЗОПАСНОСТ НА ДВИЖЕНИЕТО. В БЛИЗОСТ ДО ПОДЗЕМНИТЕ ПРОВОДИ И СЪОРЪЖЕНИЯ ДА СЕ РАБОТИ ВНИМАТЕЛНО, НА РЪКА.
- ЗАДЪЛЖИТЕЛНО ВСИЧКИ ЗАБЕЛЕЖКИ ОТ СИТУАЦИЯТА И РАБОТНИТЕ ЧЕРТЕЖИ ДА СЕ СЧИТАТ ЗА НЕРАЗДЕЛНА ЧАСТ ОТ ОБЯСНИТЕЛНАТА ЗАПИСКА КЪМ НАСТОЯЩИЯ ТЕХНИЧЕСКИ ПРОЕКТ.

ЛЕГЕНДА

	- СЪЩЕСТВУВАЩ ОТЛИВЕН (ДЪЖДОВЕН) КАНАЛ КЪМ НАСТОЯЩИЯ ПРОЕКТ.
	- СЪЩЕСТВУВАЩ БИТОВ (ОТВЕЖДАЩ) КАНАЛ НА Пр.Ш 5 КЪМ НАСТОЯЩИЯ ПРОЕКТ.
	- СЪЩЕСТВУВАЩ ГЛАВЕН КОЛЕКТОР ЗА СМЕСЕНИ ВОДИ
	- БИТОВ КАНАЛ ПО ДРУГ РАБОТЕН ПРОЕКТ
	- ДЪЖДОВЕН КАНАЛ ПО ДРУГ РАБОТЕН ПРОЕКТ
	- СЪЩЕСТВУВАЩ КАНАЛ, КОИТО ОТПАДА ПО РГИП
	- СЪЩЕСТВУВАЩ БИТОВ КАНАЛ
	- БИТОВ КАНАЛ ПО РГИП
	- ДЪЖДОВЕН КАНАЛ ПО РГИП
	- СЪЩЕСТВУВАЩ ВОДОПРОВОД
	- АСФАЛТ ПО СЪЩЕСТВУВАЩИ УЛИЦИ
	- СЪЩЕСТВУВАЩИ ЕЛ. КАБЕЛИ
	- СЪЩЕСТВУВАЩИ ТТ КАБЕЛИ

ЗА ВЪЗЛОЖИТЕЛ	СТОЛИЧНА ОБЩИНА	
СЪГЛАСУВАЛИ СПЕЦИАЛИСТИ		
ПРОЕКТНА ЧАСТ	ПРОЕКТАНТ	ПОДПИС
ГЕОДЕЗИЯ	инж. М. МАРИНОВ	
КАНАЛИЗАЦИЯ - ТЕХНОЛОГИЧНА	инж. М. МИШЕВА	
КАНАЛИЗАЦИЯ - КОНСТРУКЦИИ	инж. Л. ПЕНЕВА	
ПЪТНИ РАБОТИ - ВОД	инж. Ст. АТАНАСОВ	
ПБ	инж. К. КИРОВ	

ОП „СОФИЯ - ПРОЕКТ“
 София 1309, ж.к. Зона Б-19, ул. „Димитър Петков“, бл. 15-Б, вх. Б, ст. 3,
 тел.: 02 929 81 51, факс: 02 929 41 51, e-поща: sofiaprojekt@gmail.com

ВЪЗЛОЖИТЕЛ: СТОЛИЧНА ОБЩИНА
 ОБЕКТ: ОСНОВЕН РЕМОТ НА ДЪЖДОВЕН КОЛЕКТОР 1 И ОТЛИВЕН КАНАЛ НА ДЪЖДОПРЕЛИВНА ШАХТА № 6 НА ГЛАВЕН КОЛЕКТОР № 7 ОТ КАНАЛИЗАЦИЯТА НА гр. НОВИ ИСКЪР, РАЙОН „НОВИ ИСКЪР“ И НА „БИТОВ КАНАЛИЗАЦИОНЕН КЛОН ОТ ДЪЖДОПРЕЛИВНА ШАХТА № 5 ДО РШ НА УЛ. „СВЕТЛИНА“ И НА СЪЩЕСТВУВАЩ ОТЛИВЕН КАНАЛ НА ДЪЖДОПРЕЛИВНА ШАХТА № 5 ДО РЕКА БЛАТО В гр. НОВИ ИСКЪР, РАЙОН „НОВИ ИСКЪР“

ПОДОБЕКТ: БИТОВ КАНАЛИЗАЦИОНЕН КЛОН ОТ ДЪЖДОПРЕЛИВНА ШАХТА № 5 ДО РШ НА УЛ. „СВЕТЛИНА“ И НА СЪЩЕСТВУВАЩ ОТЛИВЕН КАНАЛ НА ДЪЖДОПРЕЛИВНА ШАХТА № 5 ДО РЕКА БЛАТО В гр. НОВИ ИСКЪР, РАЙОН „НОВИ ИСКЪР“

ЧАСТ: КАНАЛИЗАЦИЯ - ТЕХНОЛОГИЧНА
 ЧЕРТЕЖ: СИТУАЦИЯ ПО УЛ. "ИВАН ВАЗОВ" ОТ УЛ. "СТАДИОН" ДО РЕКА "БЛАТО"

ИМЕ НА ФАЙЛ:	22032_СИТ. БИТ.КЛН. И ОТЛИВКН.-ПР.Ш.5.016		
ДЪЛЖНОСТ	ИМЕ И ФАМИЛИЯ	ПОДПИС	КОД:
ПРОЕКТАНТ:	инж. М. ПЕЧИВЕВА		22032_К
ПРОЕКТАНТ:	инж. М. МИШЕВА		ФАЗА:
Р-Л СЕКТОР:	инж. М. МИШЕВА		Р.П.
Р-Л АТЕЛИЕ:	инж. Т. ГРУЕВА		МАЩАБ:
ГЛАВЕН ИНЖЕНЕР:	инж. Г. ЙОРДАНОВА		1 : 500
И.Д. ДИРЕКТОР:	инж. Р. НАУМОВА		ЧЕРТЕЖ No:
			1.2
			ЛИСТ No:
			РЕДАКЦИЯ:
			0
			ДАТА:
			М. 08 . 2022 г.