

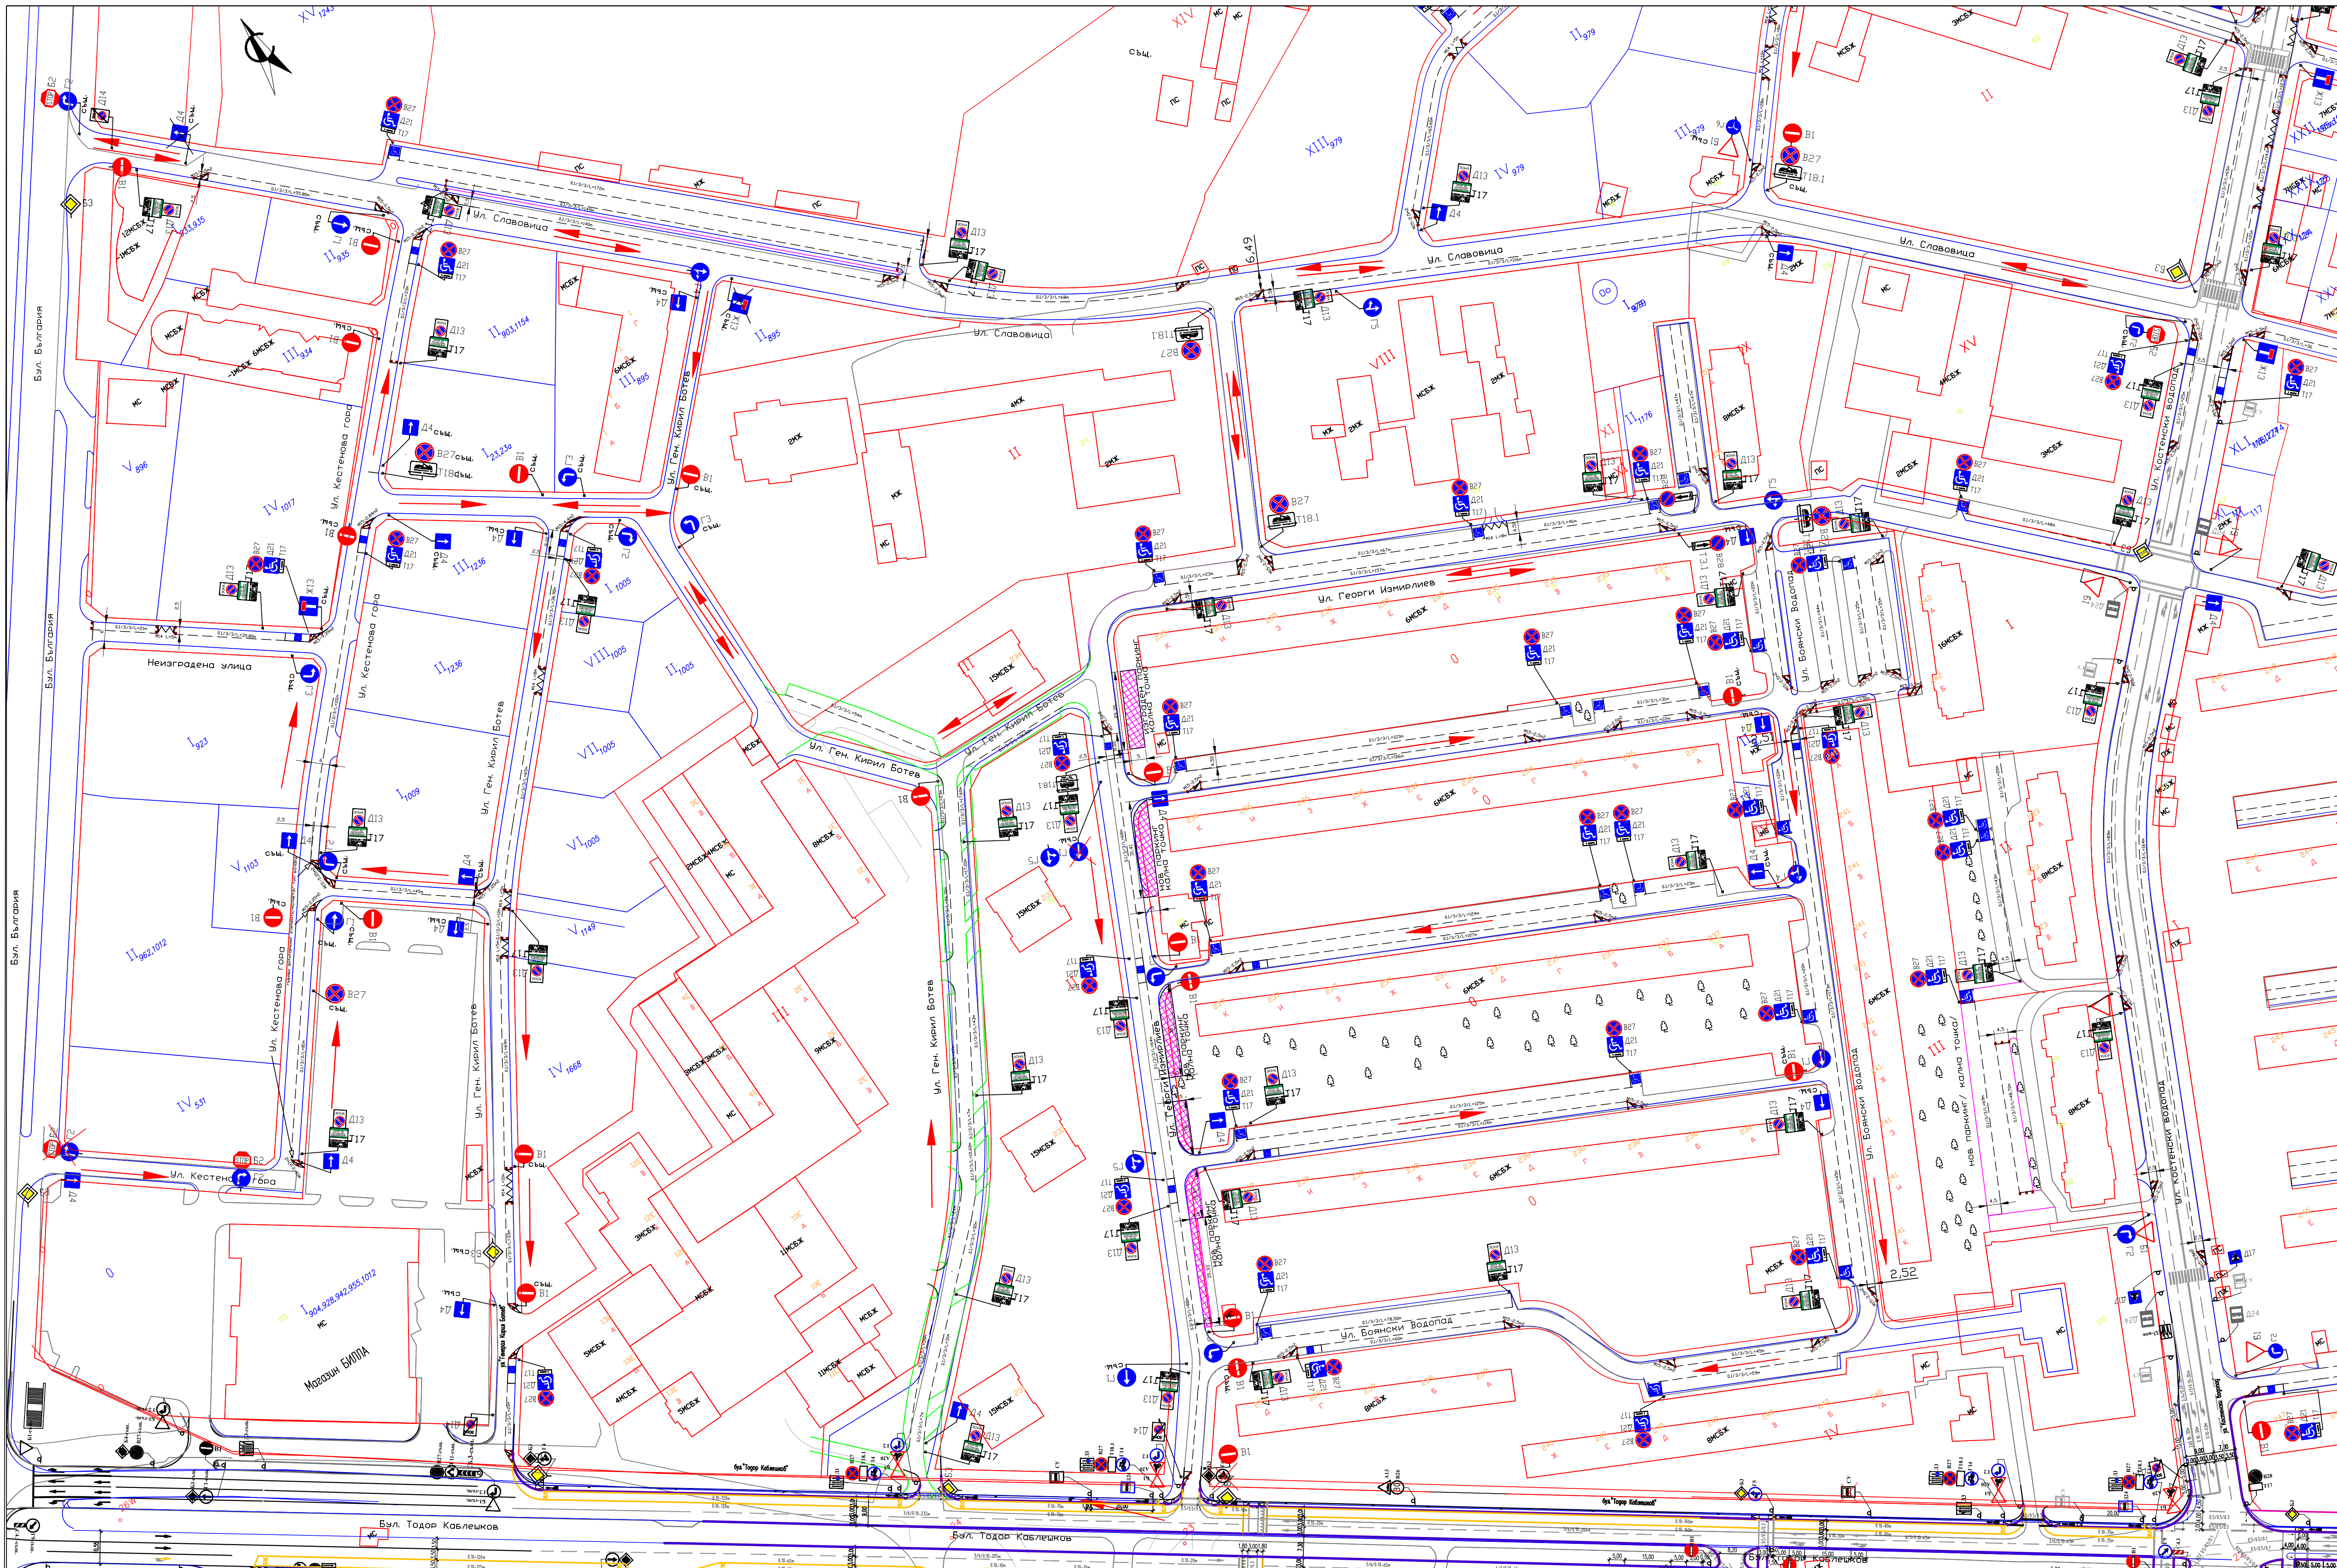


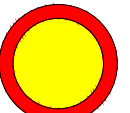

Легенда:

- 1  гъвкави антипаркинг елементи/колчета/ тип БОЛАРД
- 2  условни стрелки за оказване посоката на движение

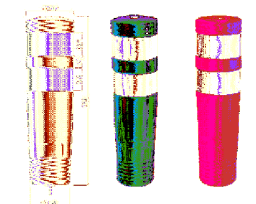

|   |  |   |  |                                                 |          |
|---|--|---|--|-------------------------------------------------|----------|
| ИЗПЪЛНИТЕЛ:<br> |  | Обект: Организация на движението и обособяване на места за почасово паркиране в ж.к. "Гоце Делчев" |  | ВЪЗЛОЖИТЕЛ:<br>Столична Община - Район Триадица |          |
| Проектанти:<br>инж. Слави Атанасов                                                                   |  |   |  | № чертеш                                        | Ревизия  |
|   |  |   |  | 2/3                                             | 0        |
|   |  |   |  | Част                                            | Фаза     |
|   |  |   |  | ОБД                                             | РП       |
| Чертеш                                                                                               |  |   |  | Мащаб                                           | Формат   |
| Ситуация                                                                                             |  |   |  | 1:1000                                          | 841x1189 |

Чертешът е подготвен на базата на данни от авторското право и отговорност на проектантите.  
"ТЕХНИКАЛ КОНСУЛТИНГ СЪВЕТСТВО" ЕООД, гр. София, бул. Ботевска 66, ет. 4  
тел. +359 07 76 70 885 e-mail: office@tkb.bg