



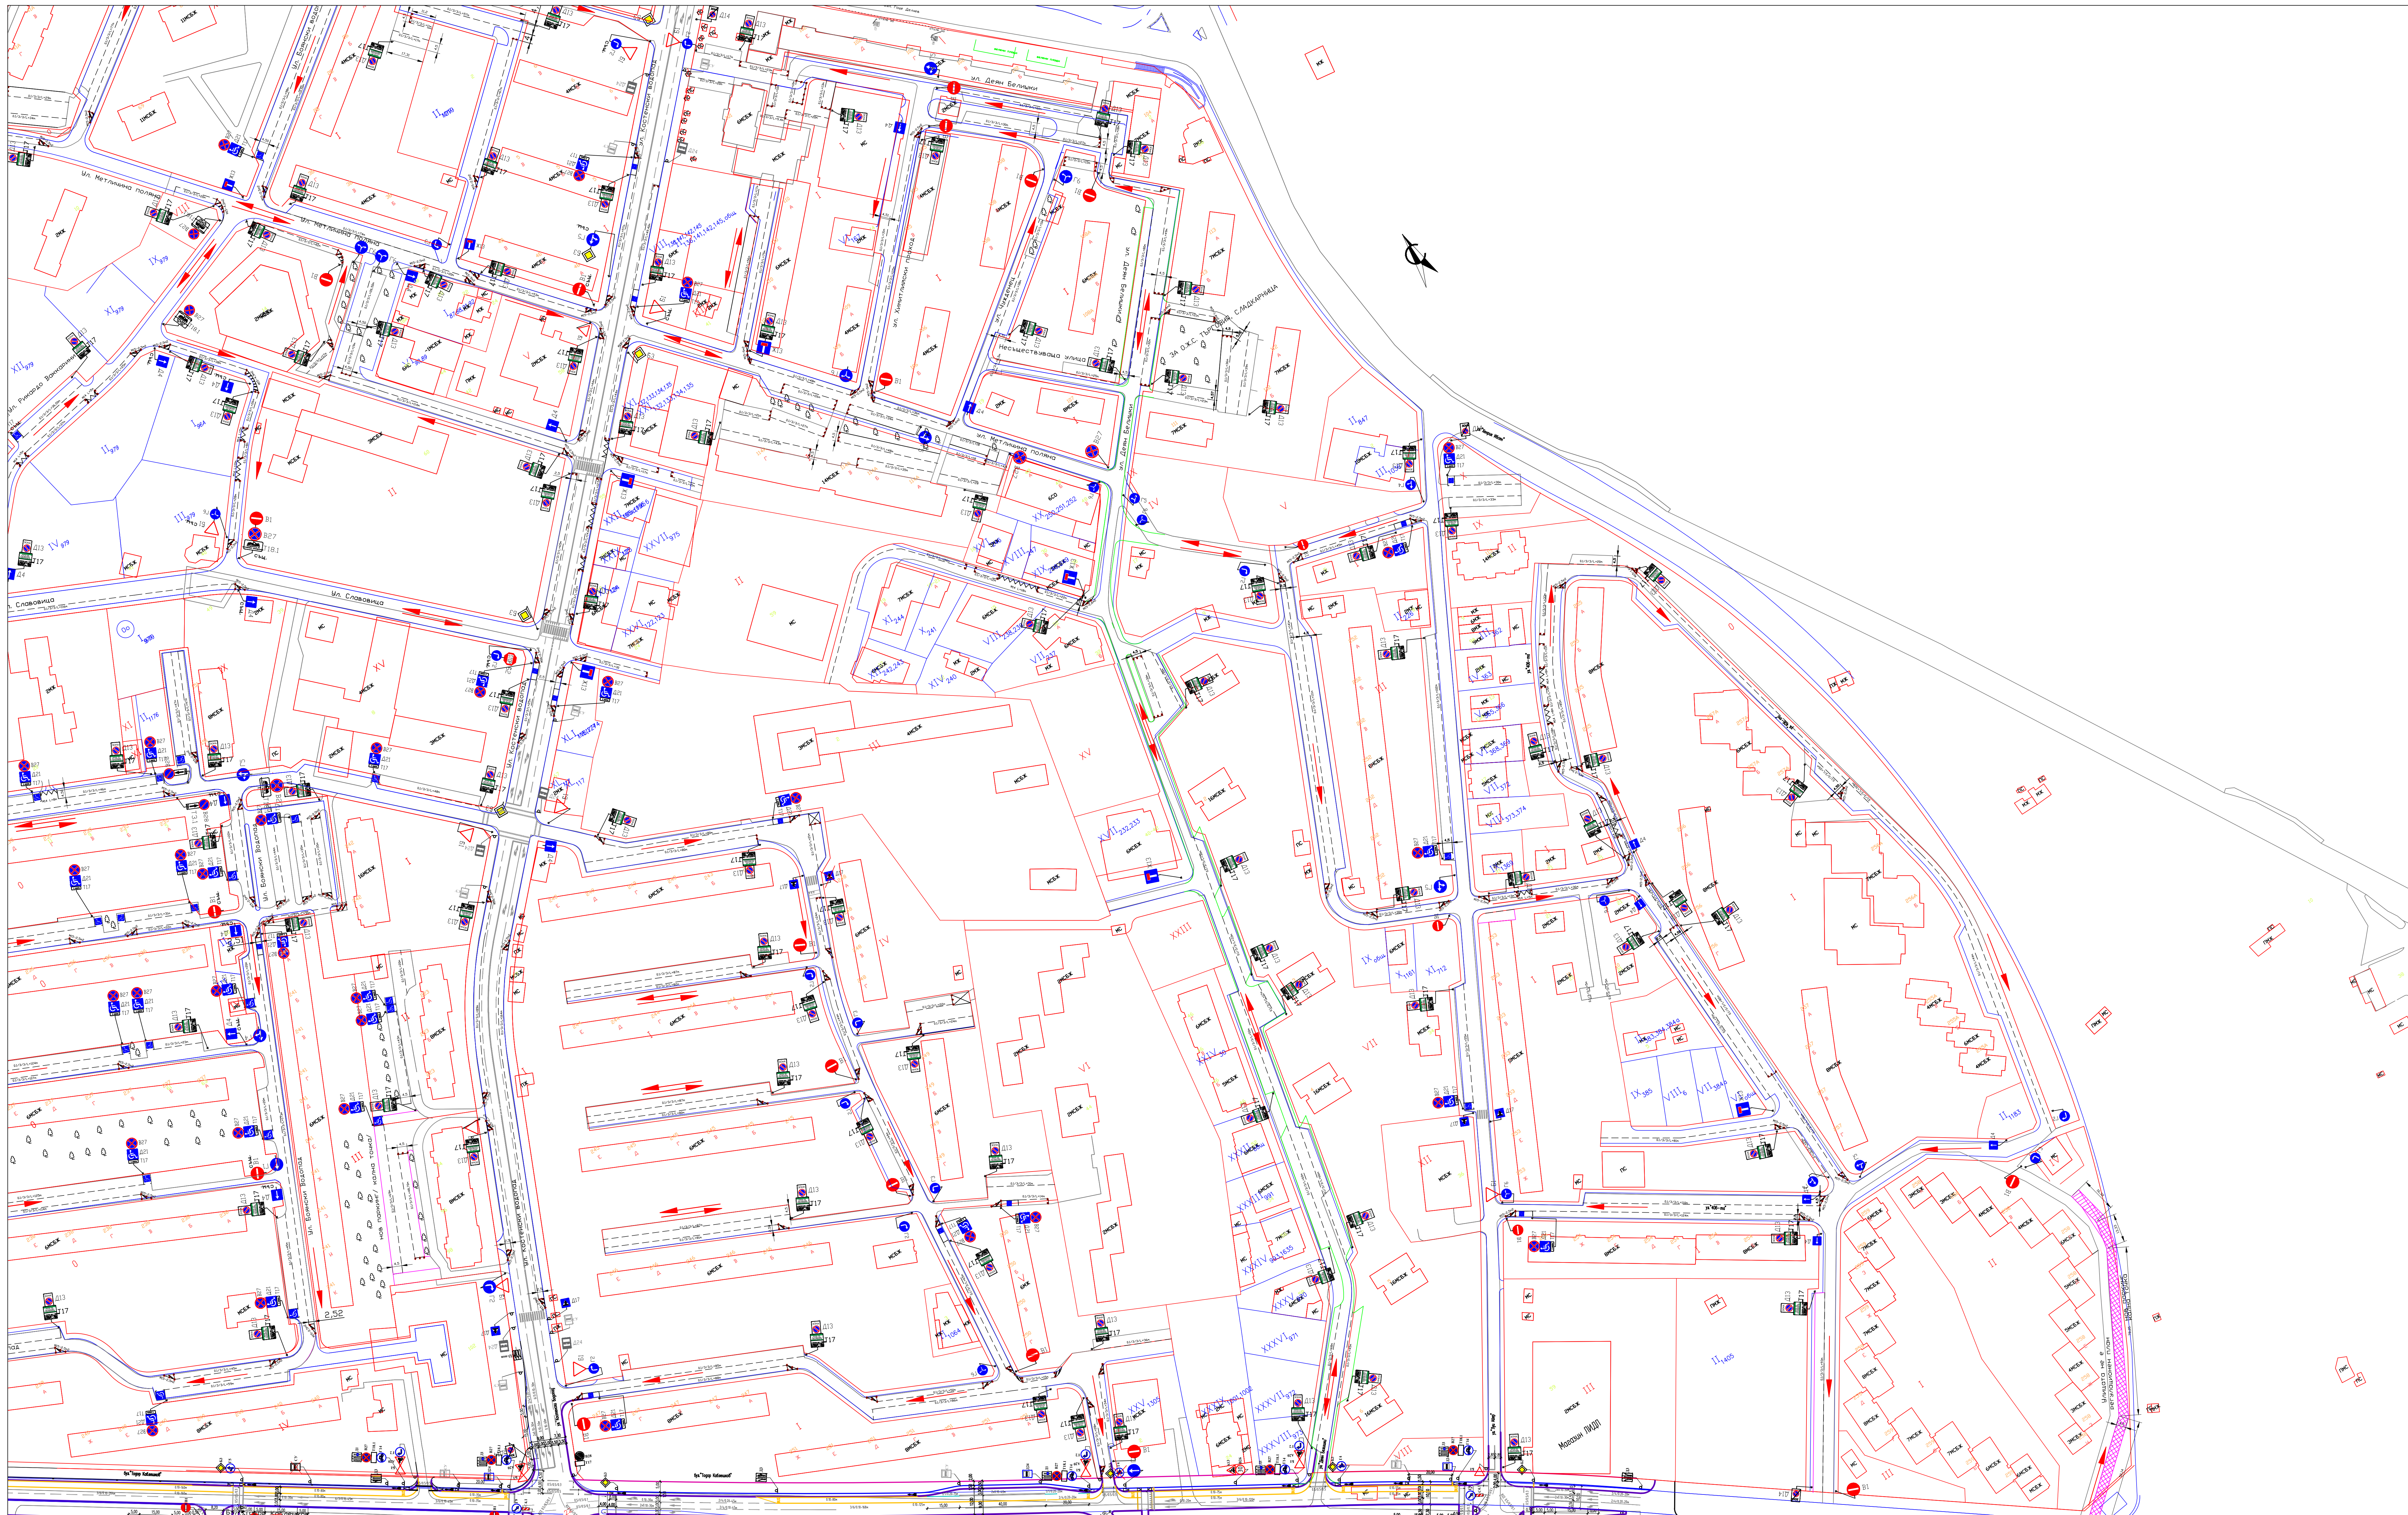

Легенда:

- 1  гъвкави антипаркинг елементи/колчета/ тип болард
- 2  условни стрелки за оказване посоката на движение

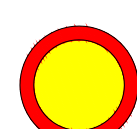

ИЗДАТЕЛ:		Обект: Организация на движението и обособяване на места за почасово паркиране в ж.к. "Топо Делчев"		ВЪЗЛОЖИТЕЛ:	
		Технически проект			
Проектант:		инж. Станислав Стойков		№ чертёж	
				ЗЗ	
				Част	
				Общ	
				Масщаб	
				1:1000	
				Формат	
				841x1189	