


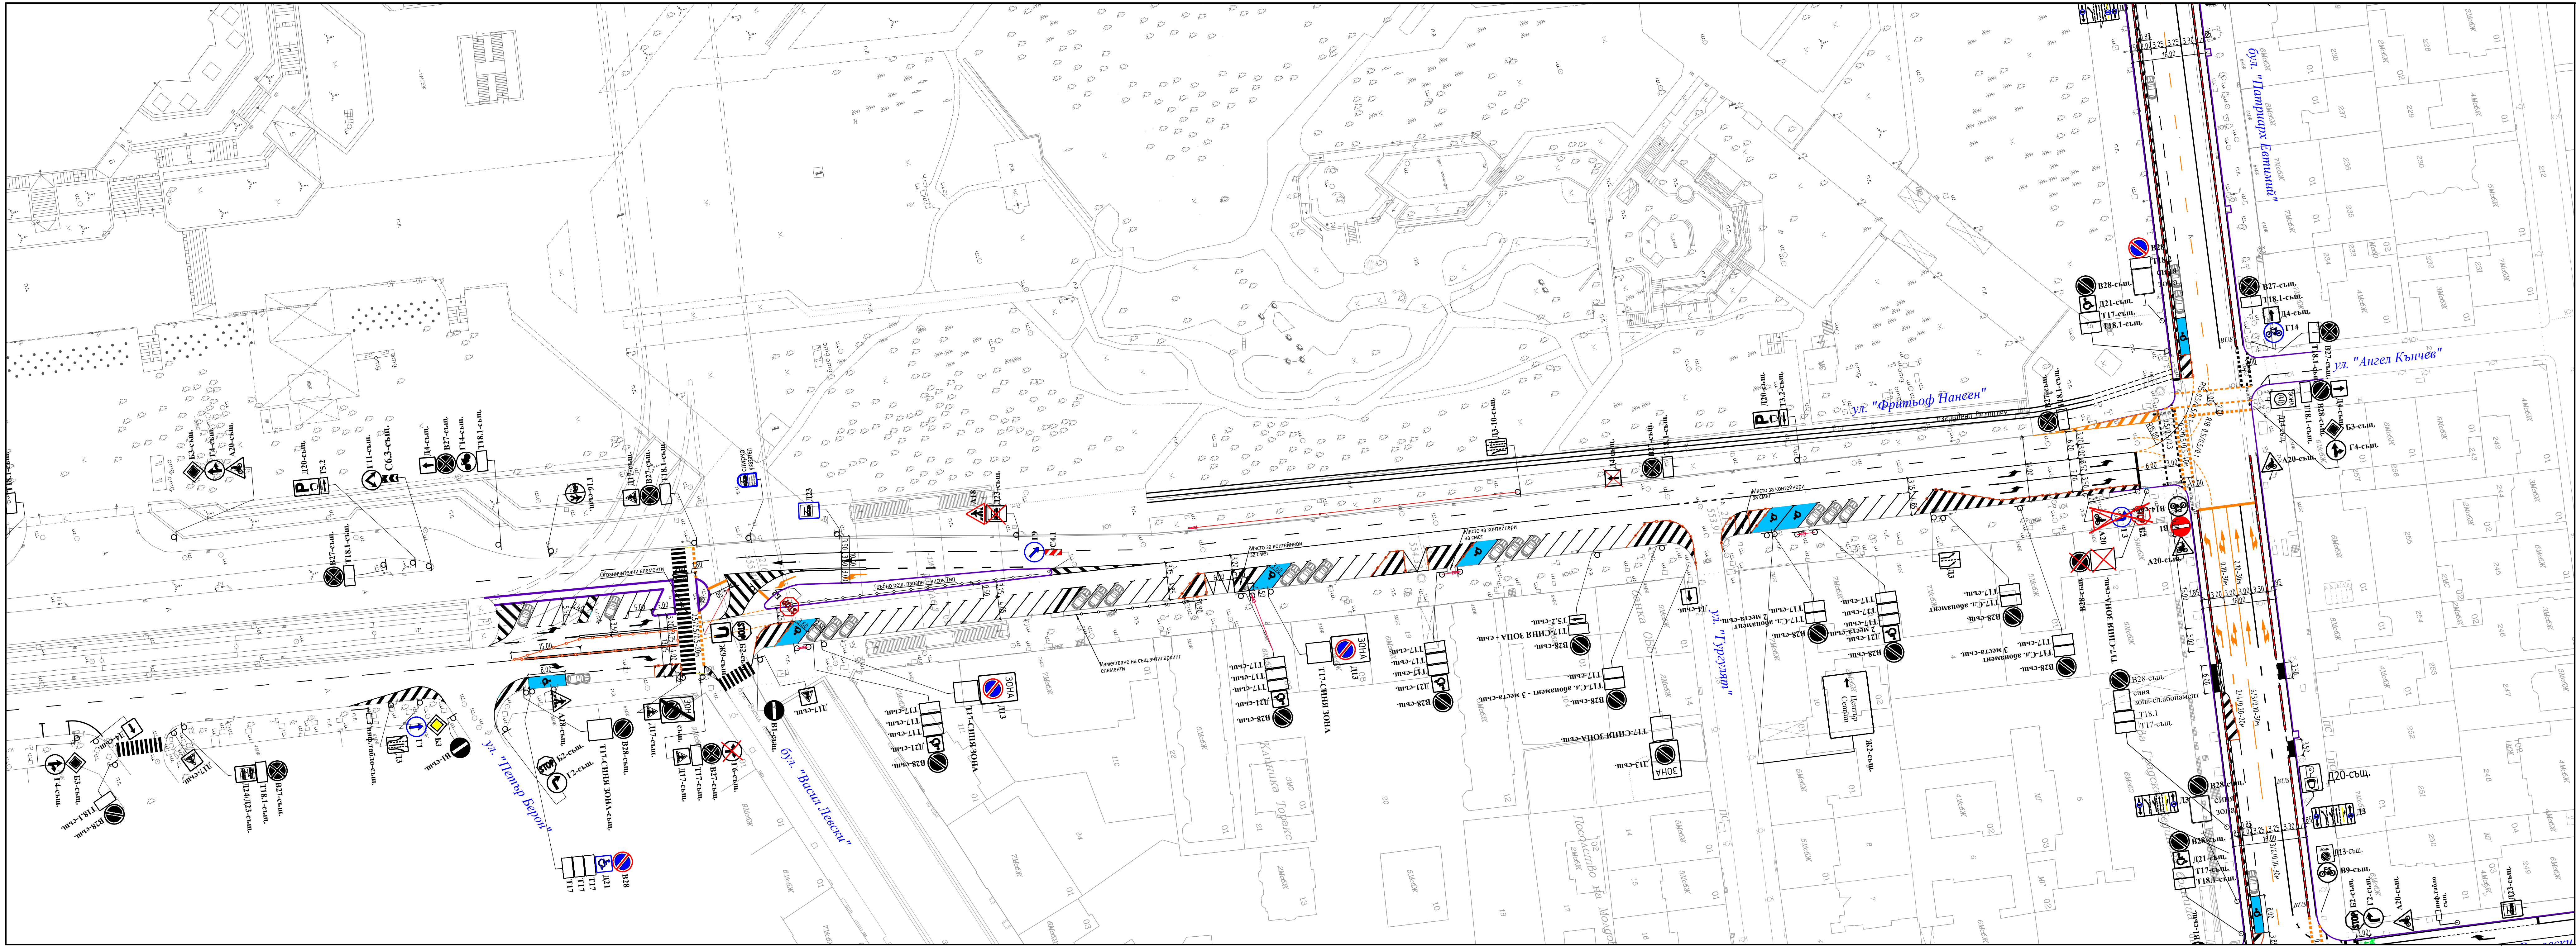


ВРЕМЕННА ОРГАНИЗАЦИЯ И
БЕЗОПАСНОСТ НА ДВИЖЕНИЕТО

Лист 4
М 1:500

ЛЕГЕНДА:

- B1 - нови пътни знаци
- D4-сщ. - сщ. пътни знаци
- D4-сщ. - сщ. пътни знаци, които се демонтират
- сщ. бордюр
- понижение на бордюр
- делиниатор Велоалей
- граница делиниатор Велоалей
- нова хоризонтална маркировка с оранжев цвят
- съществуваща хоризонтална маркировка
- ограничителни елементи

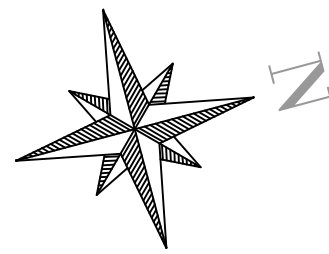

ПЪТНИТЕ ЗНАЦИ ОТ ПОСТОЯННАТА ОРГАНИЗАЦИЯ НА ДВИЖЕНИЕТО, КОИТО ПРОТИВОРЕЧАТ НА ВОБД, СЕ ПОКРИВАТ С НЕПРОЗРАЧЕН КАЛЪФ ИЛИ ФОЛИО С ЧЕРЕН ИЛИ СИВ ЦВЪТ. СЛЕД ПРИКЛЮЧВАНЕ НА СМР, ДА СЕ ВЪЗСТАНОВИ ЗНАКОВАТА СИГНАЛИЗАЦИЯ ОТ ПОСТОЯННАТА ОРГАНИЗАЦИЯ НА ДВИЖЕНИЕТО.



ОП „СОФИЯ - ПРОЕКТ“

София 1309, ж.к. Зона Б-19, ул. „Димитър Петков“, бл. 15-Б, вх. Б, ет. 3,
тел.: 02 423 79 99, факс: 02 423 73 52, e-поща: sofia@proekt@gmail.com

ВЪЗЛОЖИТЕЛ:

СТОЛИЧНА ОБЩИНА

ОБЕКТ:

ВРЕМЕННА ОРГАНИЗАЦИЯ И БЕЗОПАСНОСТ НА ДВИЖЕНИЕТО ПО БУЛЕВАРДИТЕ,
БУЛ.ПАТРИАРХ ЕВТИМИЙ – БУЛ.ВИТОША И УЛ.ФРИТЪФ НАНСЕН

ЧАСТ:

ПЪТНА

ЧЕРТЕЖ:

ПОСТОЯННА ОРГАНИЗАЦИЯ НА ДВИЖЕНИЕ – Лист 4

ИМЕ НА ФАЙЛ: 24084-P1-01-BOBД-Q-P-ETIMI_VELD.DWG

ДЪЛЖНОСТ	ИМЕ И ФАМИЛИЯ	ПОДПИС	КОД:
ПРОЕКТАНТ:	ИНЖ. М. СТОЕВ		24084
Р-Л СЕКТОР:	ИНЖ. Д. ЙОРДАНОВА		ФАЗА: РП
Р-Л АТЕЛИЕ:	ИНЖ. Е. РОМАНОВА		МАЩЕ: 1:500
ГЛАВЕН ИНЖЕНЕР:	ИНЖ. Г. ЙОРДАНОВА		ЧЕРТЕЖ No: 1 ОТ ОБЩО 1
ДИРЕКТОР:	ИНЖ. Р. НАУМОВА		ЛИСТ No: 4 ОТ ОБЩО 4
			РЕДАКЦИЯ: 0
			ДАТА: м. 05.2024 г