


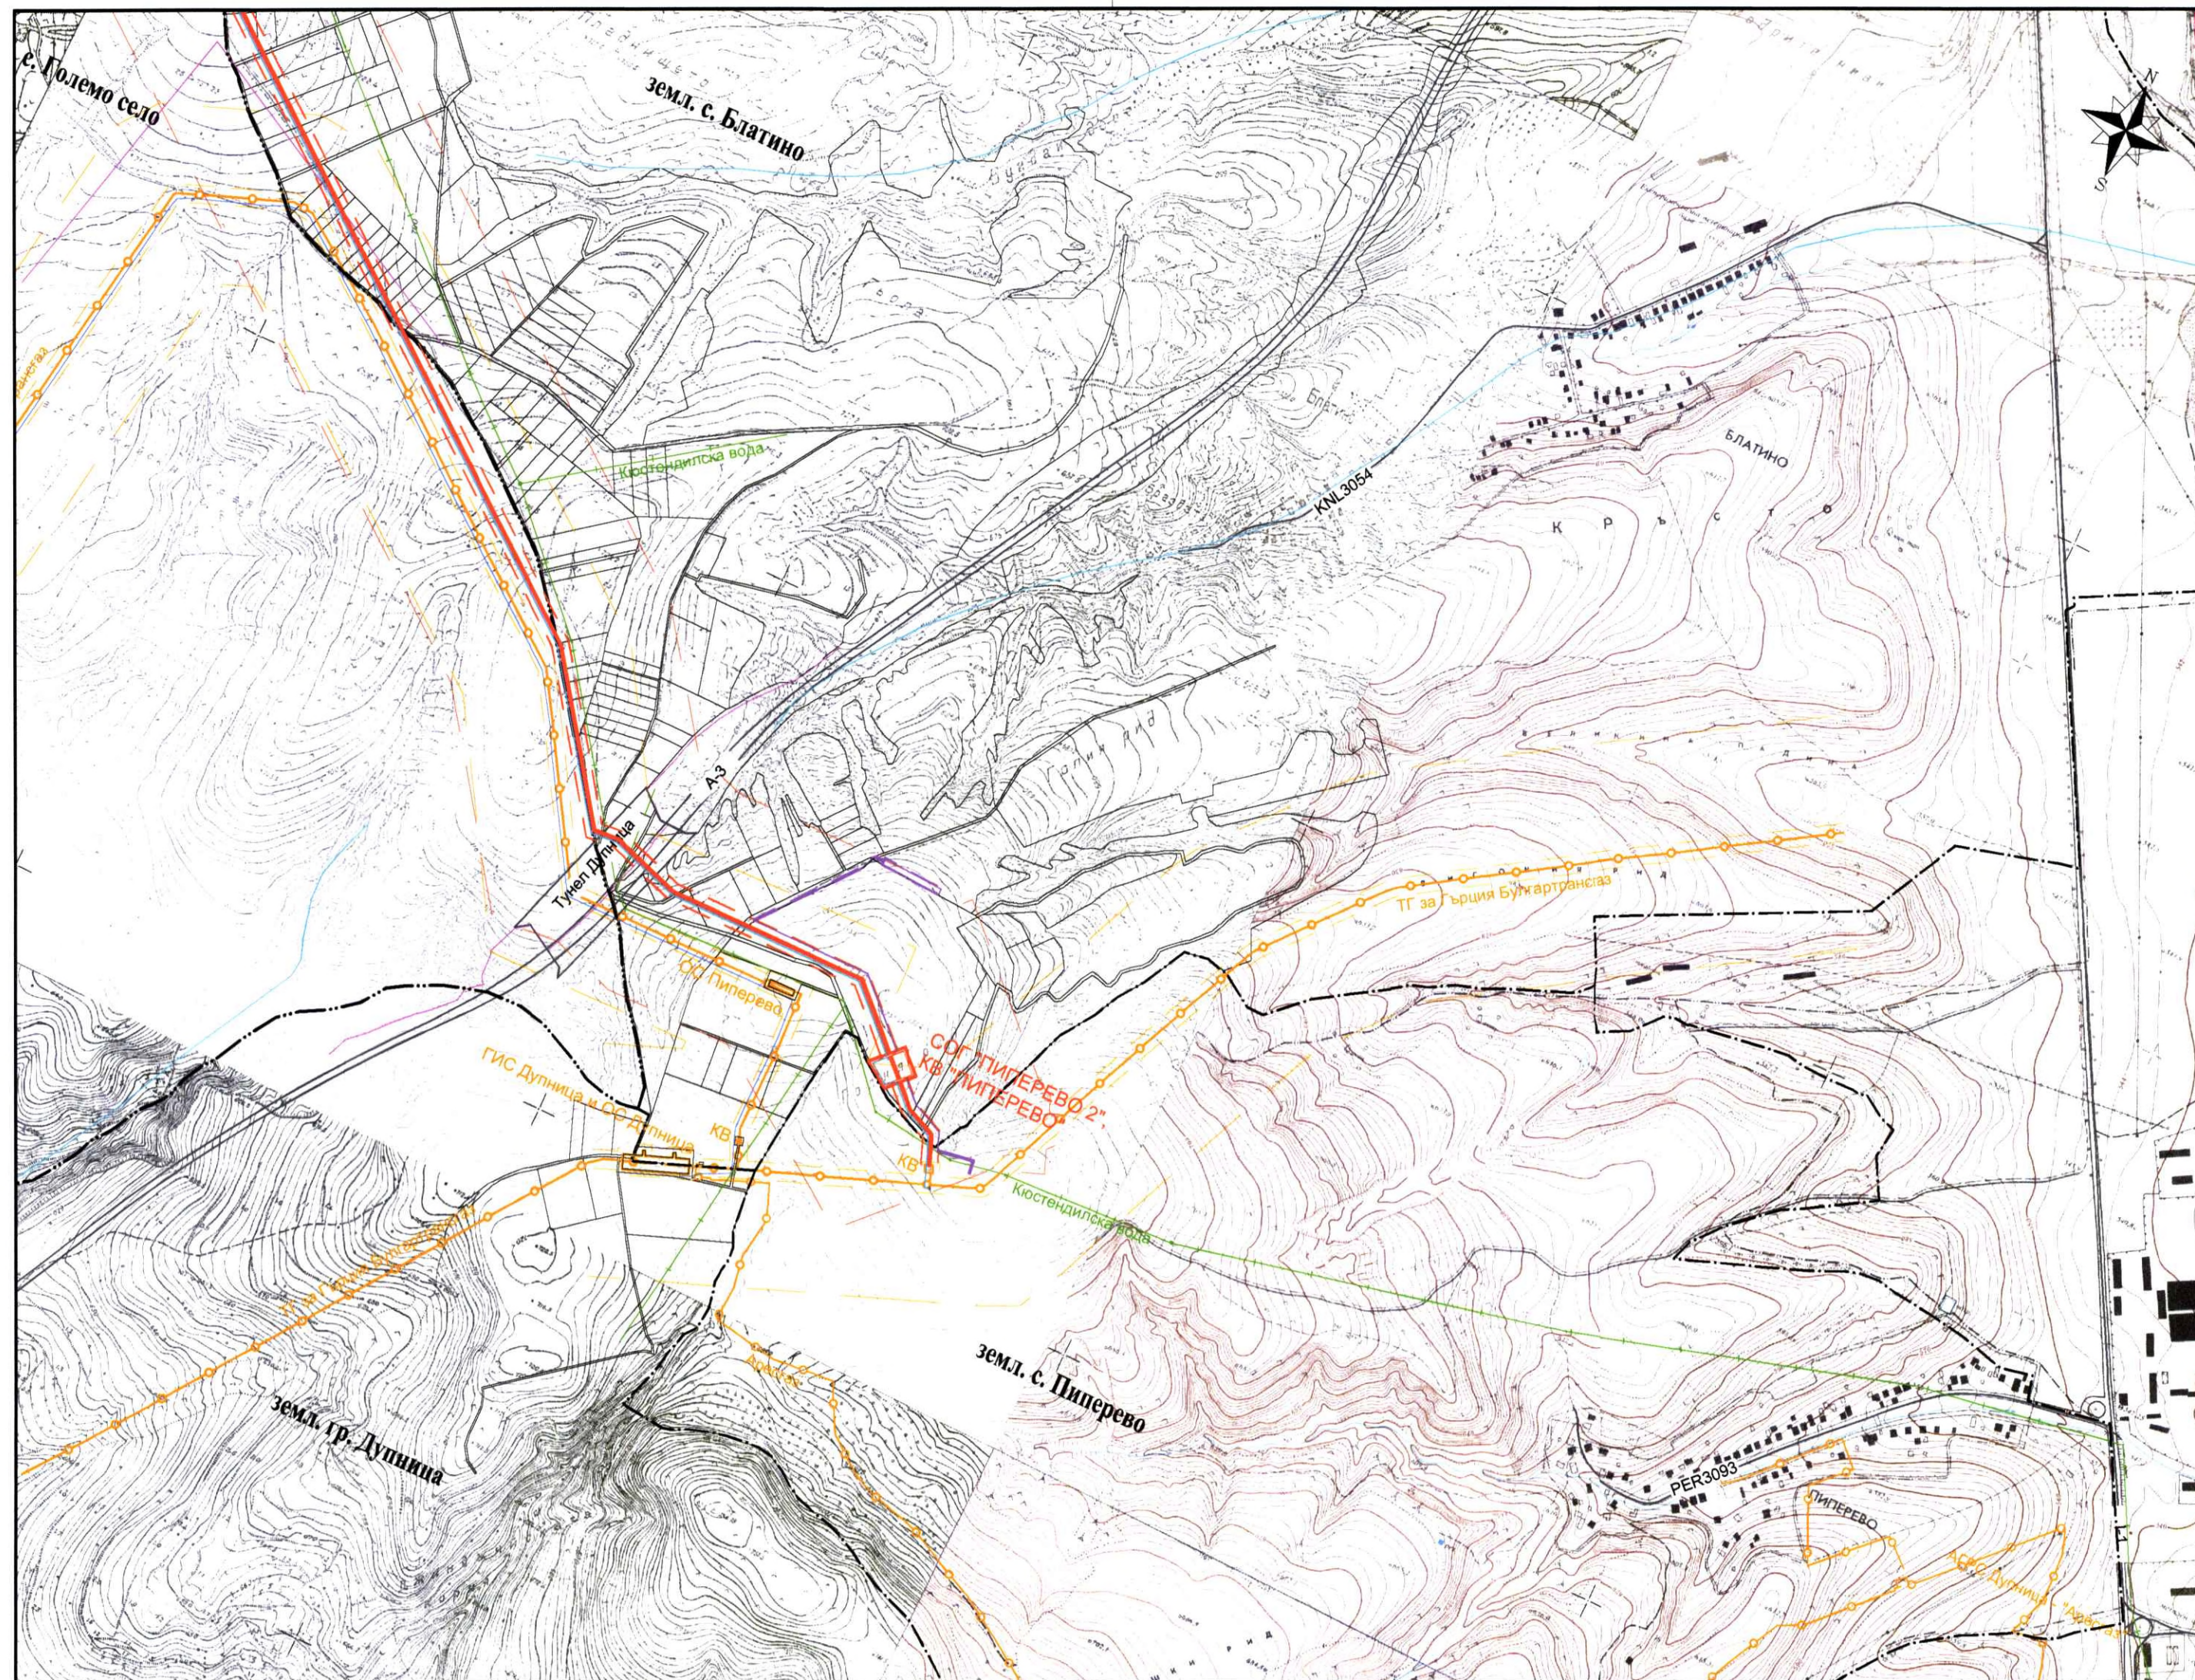

Министерство на регионалното развитие и благоустройството
Към Заповед
№ Р1-02-15-127/16.08.2024



"БУЛГАРТРАНСГАЗ" ЕАД
ОДОБРИЛ:
Директор ДКПД Иван В. Петров
Подпис:
ПРОВЕРИЛ ПР Иван В. Георгиева
Подпис: Датум: 08/2024