ИЗМЕНЕНИЕ НА ПЛАН ЗА РЕГУЛАЦИЯ

за УПИ I - 169 - "за жилищно строителство, ПГ и ТП", УПИ II - " за озеленяване с режим на ТГО", УПИ IV - 169,176 - "за жилищно строителство, спорт и ТП,"
УПИ V - 169 - "за жилищно строителство и ТП" от кв.3 (ПИ с идентификатор 68134.4091.169 по КККР на гр. София)
и улична регулация меджу от о.т.119 до о.т.120, от о.т.117 до о.т.118, от о.т.145-о.т.148-о.т.149 до о.т.150,
създаване на нови УПИ I - 169 - "за жилищно строителство, ПГ и ТП", УПИ II - " за озеленяване с режим ТГО",
УПИ IV - 169,176 - "за жилищно строителство, спорт и ТП," УПИ V - 169 - "за жилищно строителство и ТП" и УПИ XII - "за озеленяване
и кв.6 (ПИ с идентификатор 68134.4091.608 по КККР на гр. София) и улична регулация между от о.т.145 през о.т.146 до о.т.147
създаване на нов уличен паркинг и нов УПИ I - "за озеленяване" от нов кв.6а
м. "Младост 2

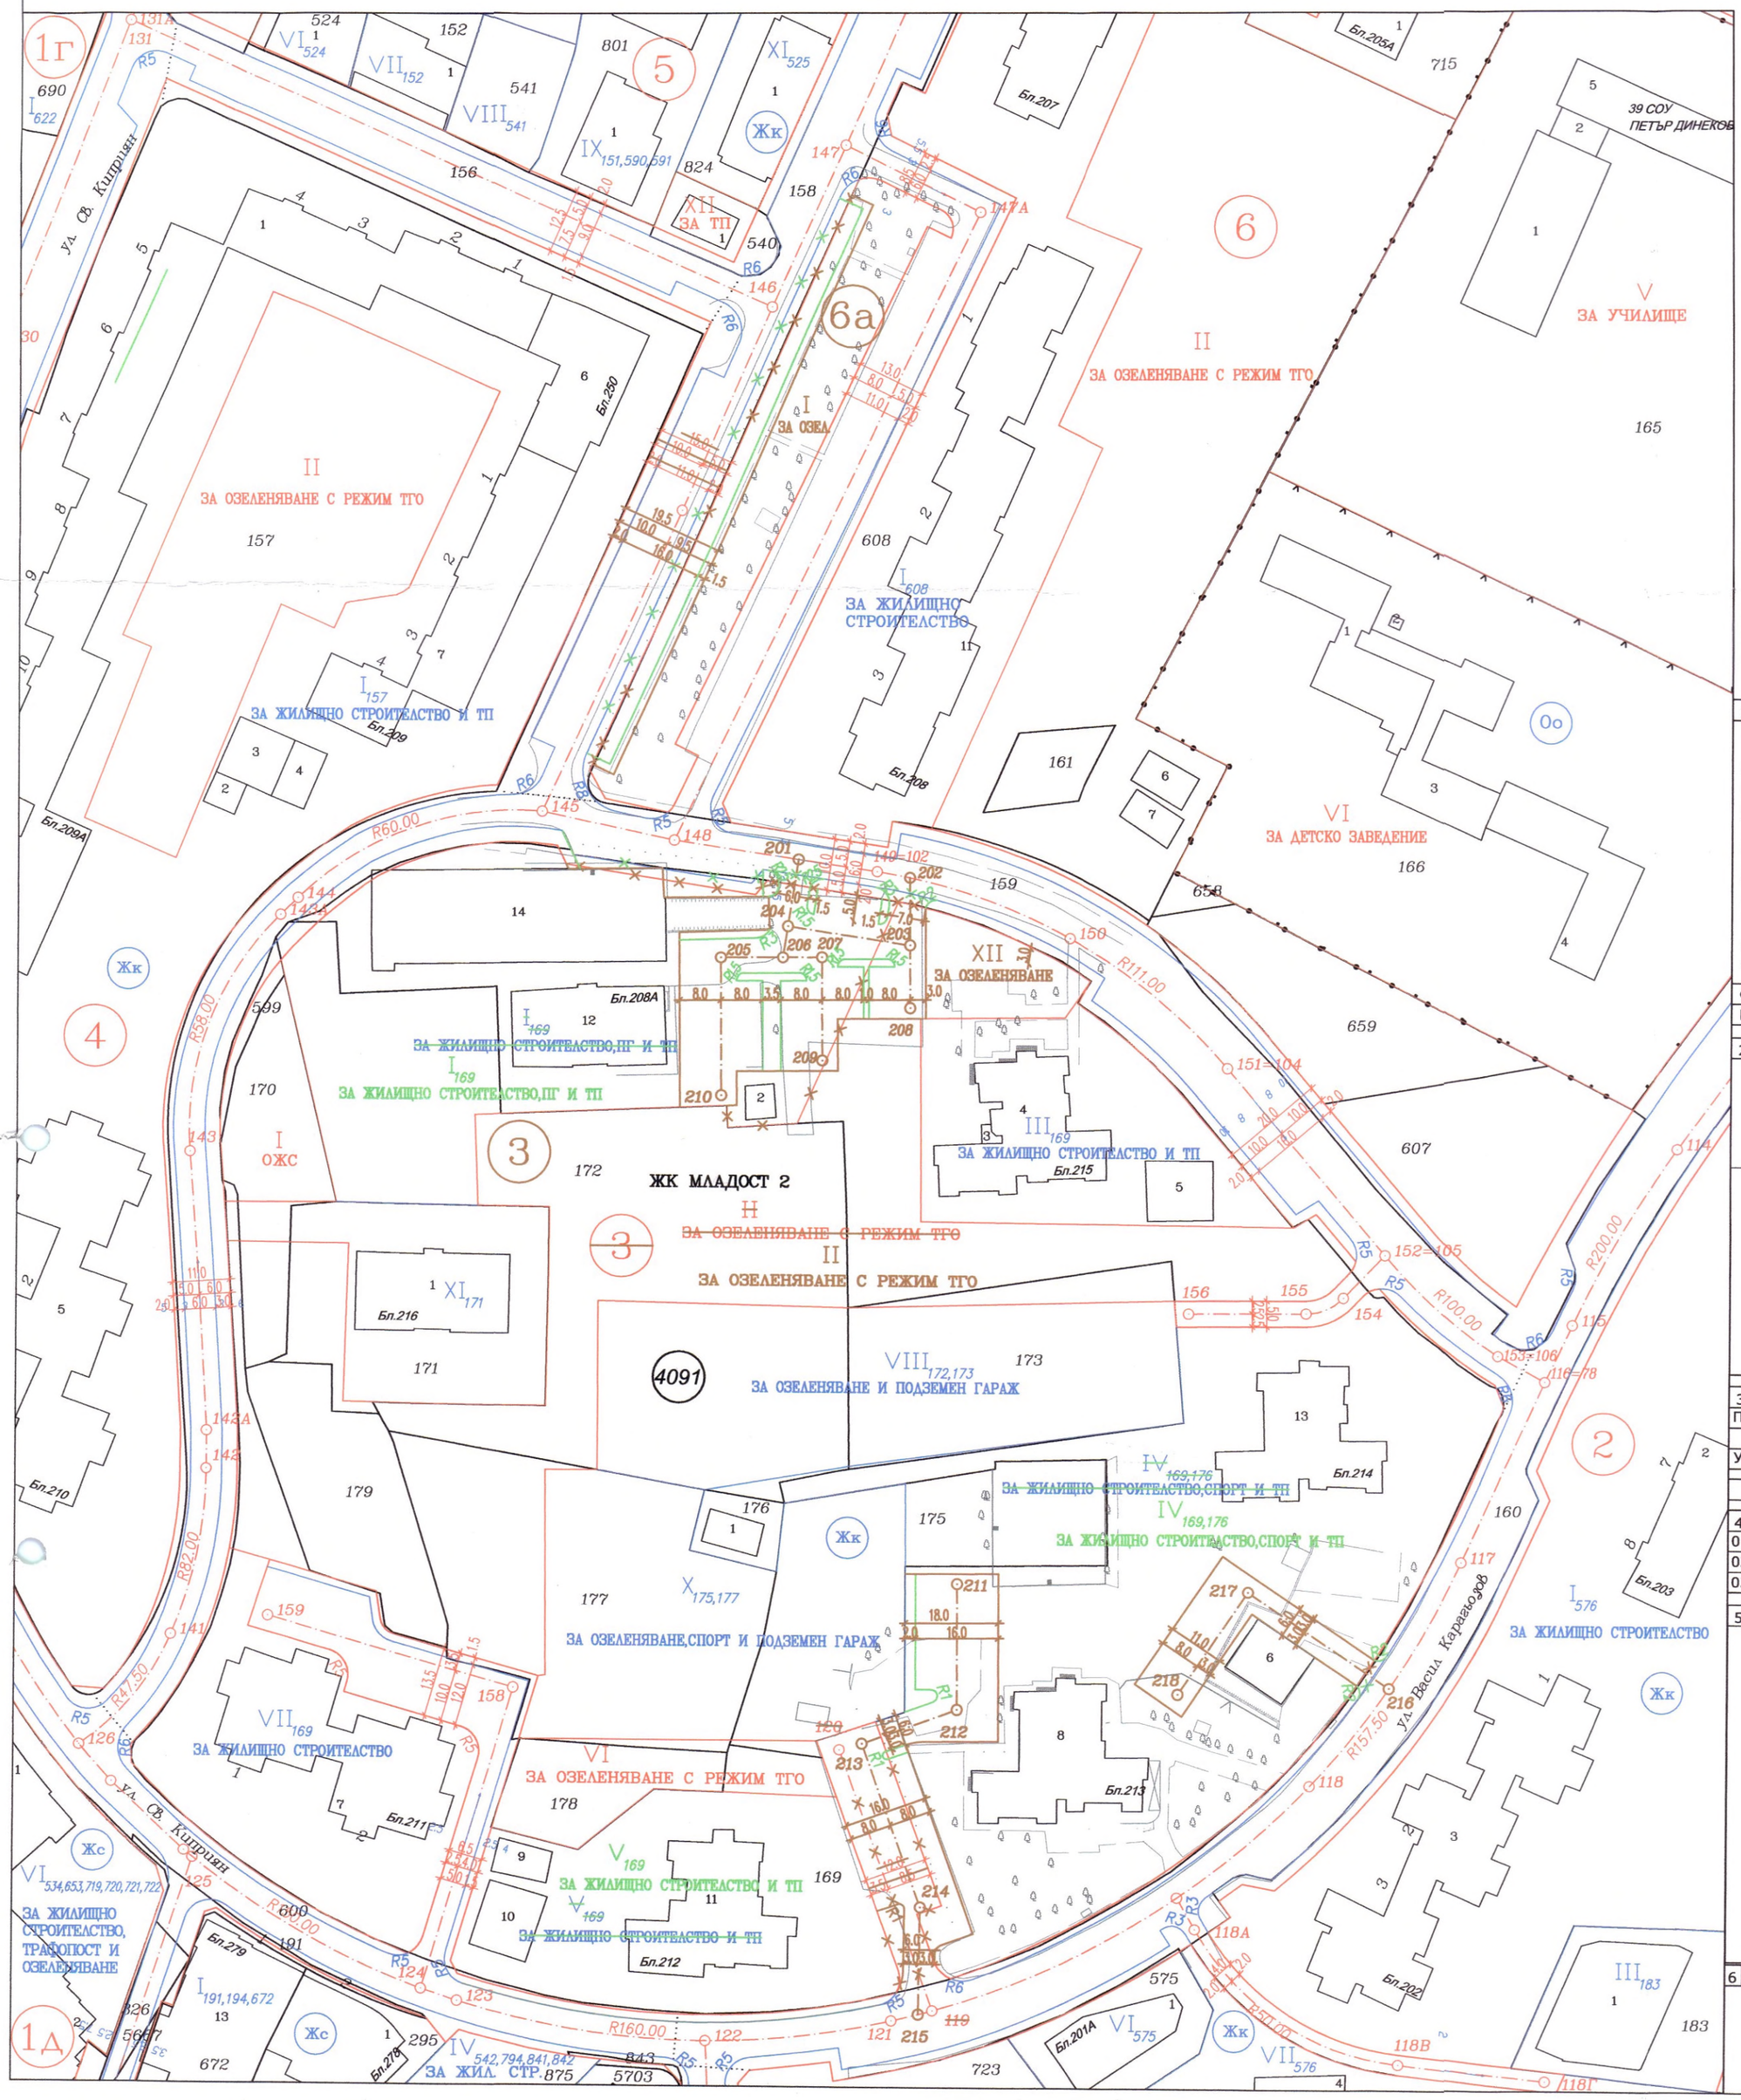

План за регулация на м. "Младост 2" ,
одобрен с:
Решение № 549 по Проткол № 45/29.07.2009г. на СОС

Кадастрална карта на гр. София, район "Младост" ,
одобрена със:
Заповед № РД-18-15 от 06.03.2009г. на
изпълнителния директор на АГКК и последващи изменения

1 Обект:

ИЗМЕНЕНИЕ НА ПЛАН ЗА РЕГУЛАЦИЯ

за УПИ I - 169 - "за жилищно строителство, ПГ и ТП",
УПИ II - " за озеленяване с режим ТГО",
УПИ IV - 169,176 - "за жилищно строителство, спорт и ТП",
УПИ V - 169 - "за жилищно строителство и ТП" от кв.3
(ПИ с идентификатор 68134.4091.169 по КККР на гр. София)
и улична регулация меджу от о.т.119 до о.т.120, от о.т.117
до о.т.118, от о.т.145-о.т.148-о.т.149 до о.т.150
и кв.6 *(ПИ с идентификатор 68134.4091.608 по КККР на гр. София)*
улична регулация от о.т.145 през о.т.146 до о.т.147

м. "Младост 2
СТОЛИЧНА ОБЩИНА - РАЙОН "МЛАДОСТ"

Фаза:		Мащаб:	1:1000

Коорд. система БГС 2005, Височинна система Балтийска

2 Проектант:

ГИС София
"ГЕОГРАФСКА ИНФОРМАЦИОННА СИСТЕМА - СОФИЯ" ЕООД

КАМАРА НА ИНЖЕНЕРИТЕ В ИНВЕСТИЦИОННОТО ПРОЕКТИРАНЕ
ПЪЛНА ПРОЕКТАНТСКА ПРАВОСПОСОБНОСТ
Регистрационен № 42267
Секция: ГПГ
Части на проекта: по удостоверение за ПИП
Подпис
ВАЖИ С ВАЛИДНО УДОСТОВЕРЕНИЕ

3 Съгласували:

Проектант	инж. М. Динкова		
Управител	инж. В.Дишева	Дата:	08.2024г.
		Чертеж №:	1/1

4	Ревизия	Основание
01		
02		
03		

5 Одобряващи и съгласуващи органи:

6 Инвентарен номер/QR код

07-00-1385(3)/14.05.2024г.
САГ22-ДР00-2680-[13]/14.05.2024г.