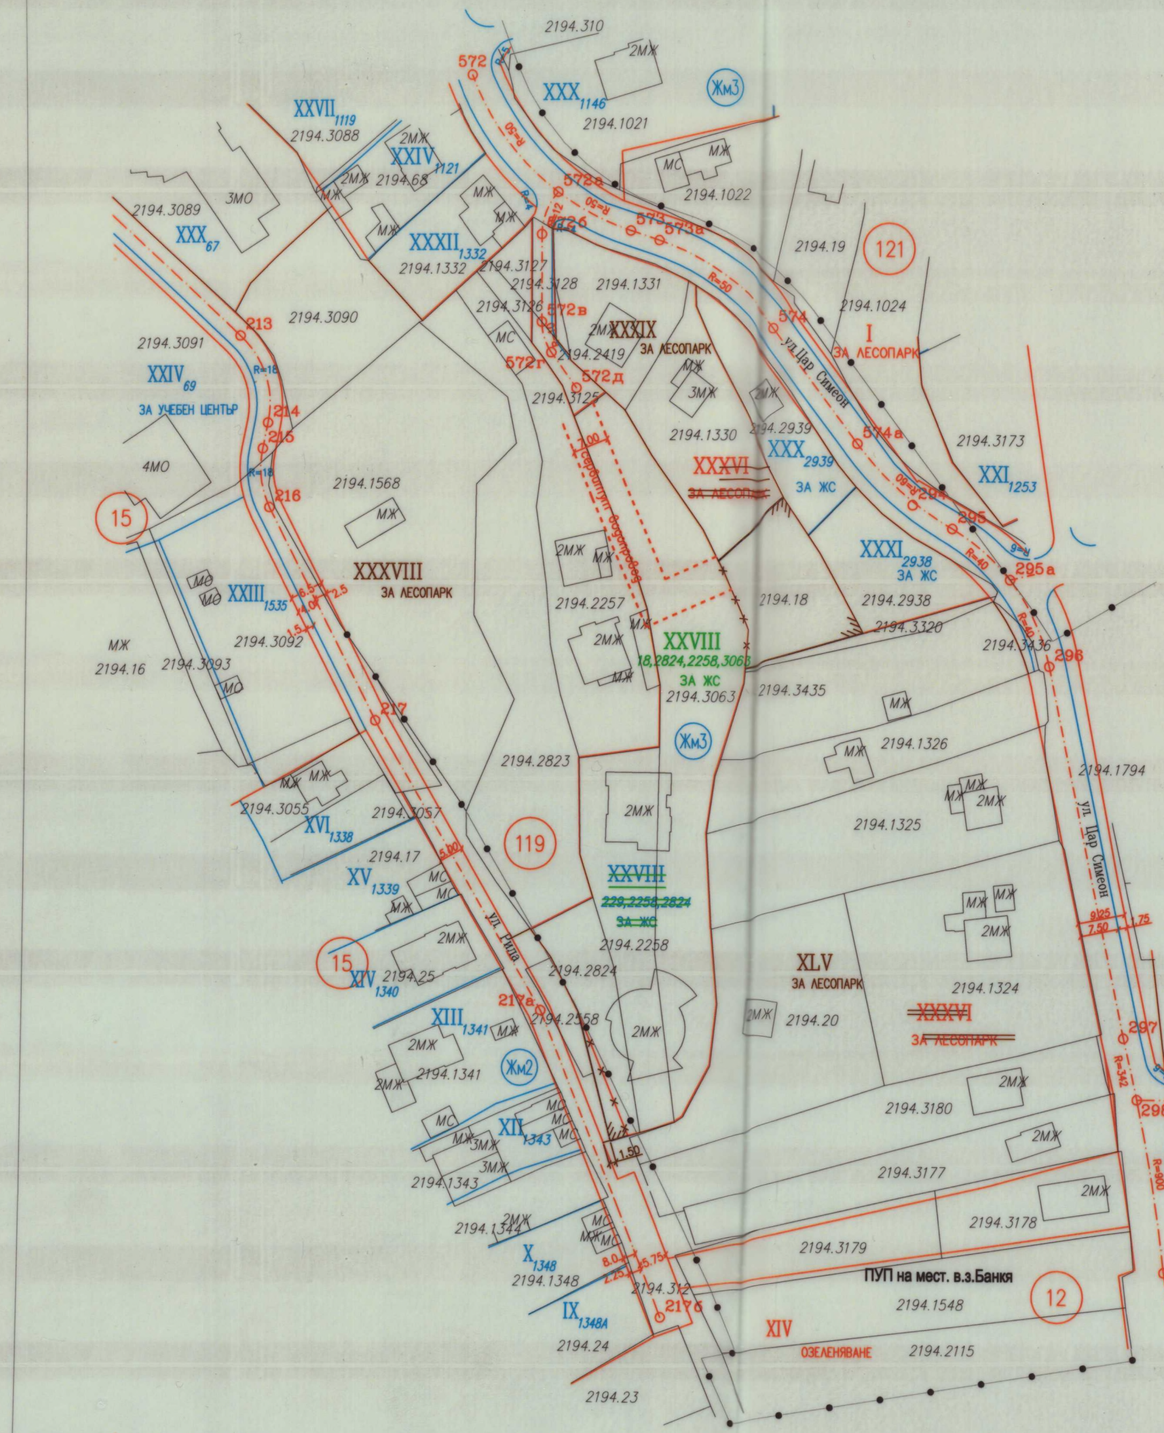

Регулационният план е одобрен със заповед 4200/26.07.1977г.,
Решение 155 по Протокол 37/28.03.2013г. и РА50-419/07.07.2017г.
Кадастралната карта е одобрена със заповеди
РД-18-13/17.01.2012г. на АГКК и КД-14-22-915/17.09.2012г. на СГКК-София

ИЗМЕНЕНИЕ НА ПЛАН ЗА РЕГУЛАЦИЯ

за УПИ XXVIII 229,2258,2824.за ЖС и УПИ XXXVI ЗА ЛЕСОПАРК

имоти с идентификатори 02659.2194.18, 2258, 2824 и 3063 от КК и КР

образуване на нов УПИ XXVIII 18,2824,2258,3063, ЗА ЖС

и контактни УПИ XXXVIII ЗА ЛЕСОПАРК, УПИ XXXIX ЗА ЛЕСОПАРК, УПИ XLV ЗА ЛЕСОПАРК

ИЗМЕНЕНИЕ НА ПЛАН ЗА УЛИЧНА РЕГУЛАЦИЯ

промяна на профила на улицата
между 0Т217, 0Т217а до 0Т217б
кв. 119, местност гр. Банкя
гр.София

ПРОЕКТАНТ:
КАМАРА НА ИНЖЕНЕРИТЕ В ИНВЕСТИЦИОННОТО ПРОЕКТИРАНЕ
ПЪЛНА ПРОЕКТАНТСКА ПРАВОСПОСОБНОСТ
Регист 16
Секция: ГПГ
Части на проекта: по удостоверение за ППП
Подпис
ВАЖИ С ВАЛИДНО УДОСТОВЕРЕНИЕ ДО ЮНИ
инж.В. Монов – дипл. МГУ 98-029162

ГЕОДЕЗО САДЖАД
София, ул. Отец Паисий 96
Тел: 931 30 17, 813 19 54

ПЛАН 1/1

МАЩАБ 1:1000

ДАТА: Окт. 2024г.