СИТУАЦИЯ М 1:1000
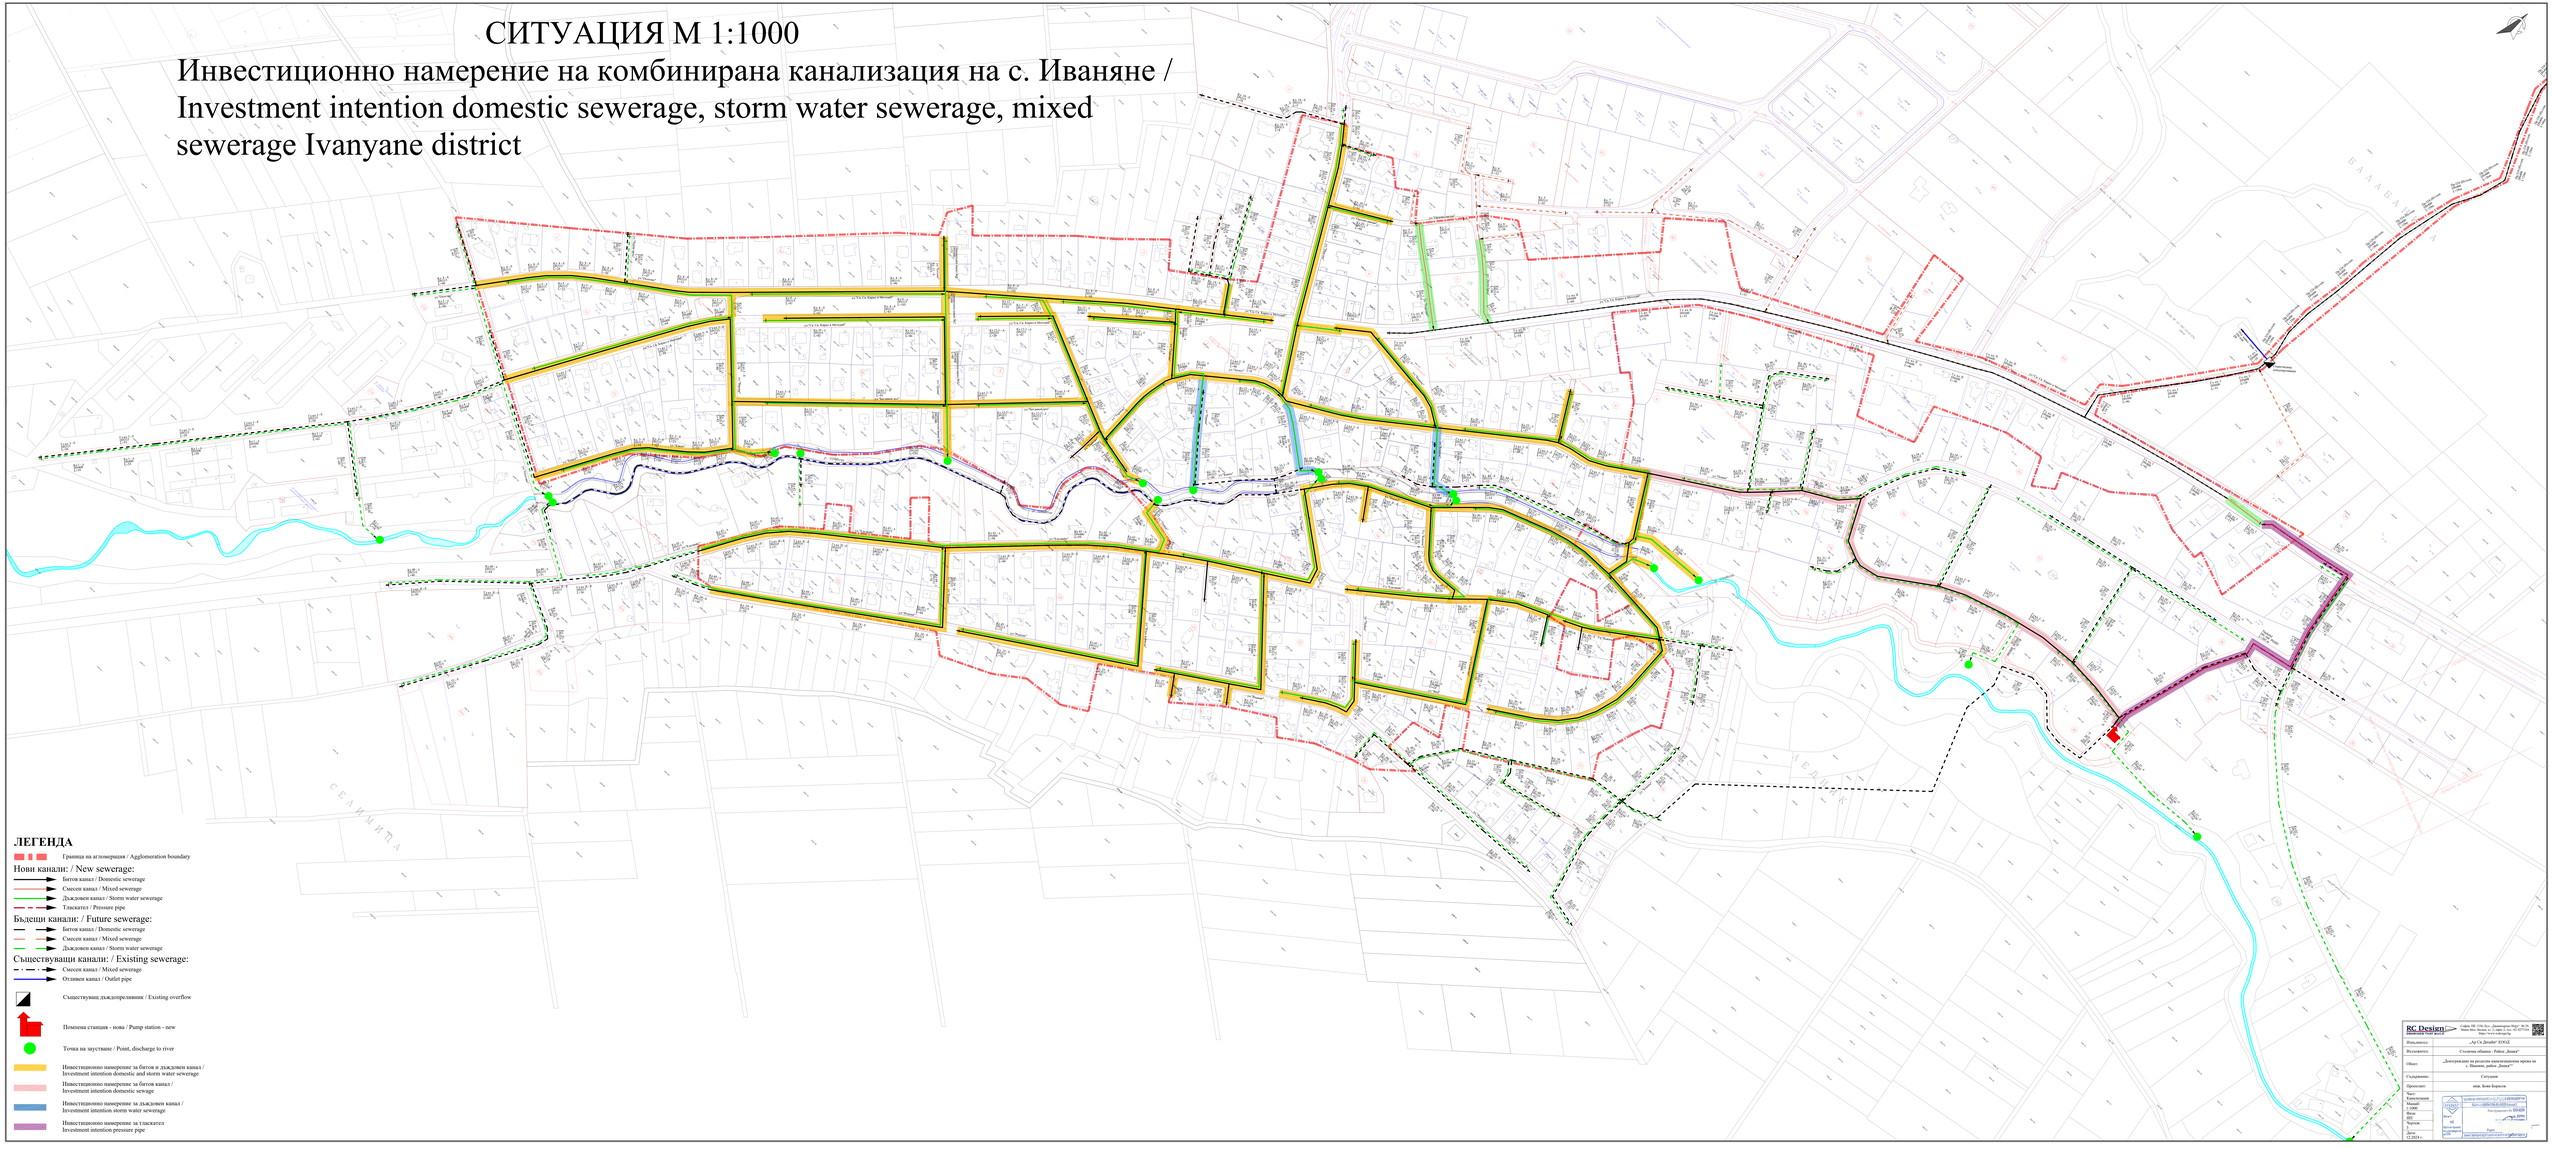
Инвестиционно намерение на комбинирана канализация на с. Иваняне / Investment intention domestic sewerage, storm water sewerage, mixed sewerage Ivanyane district