


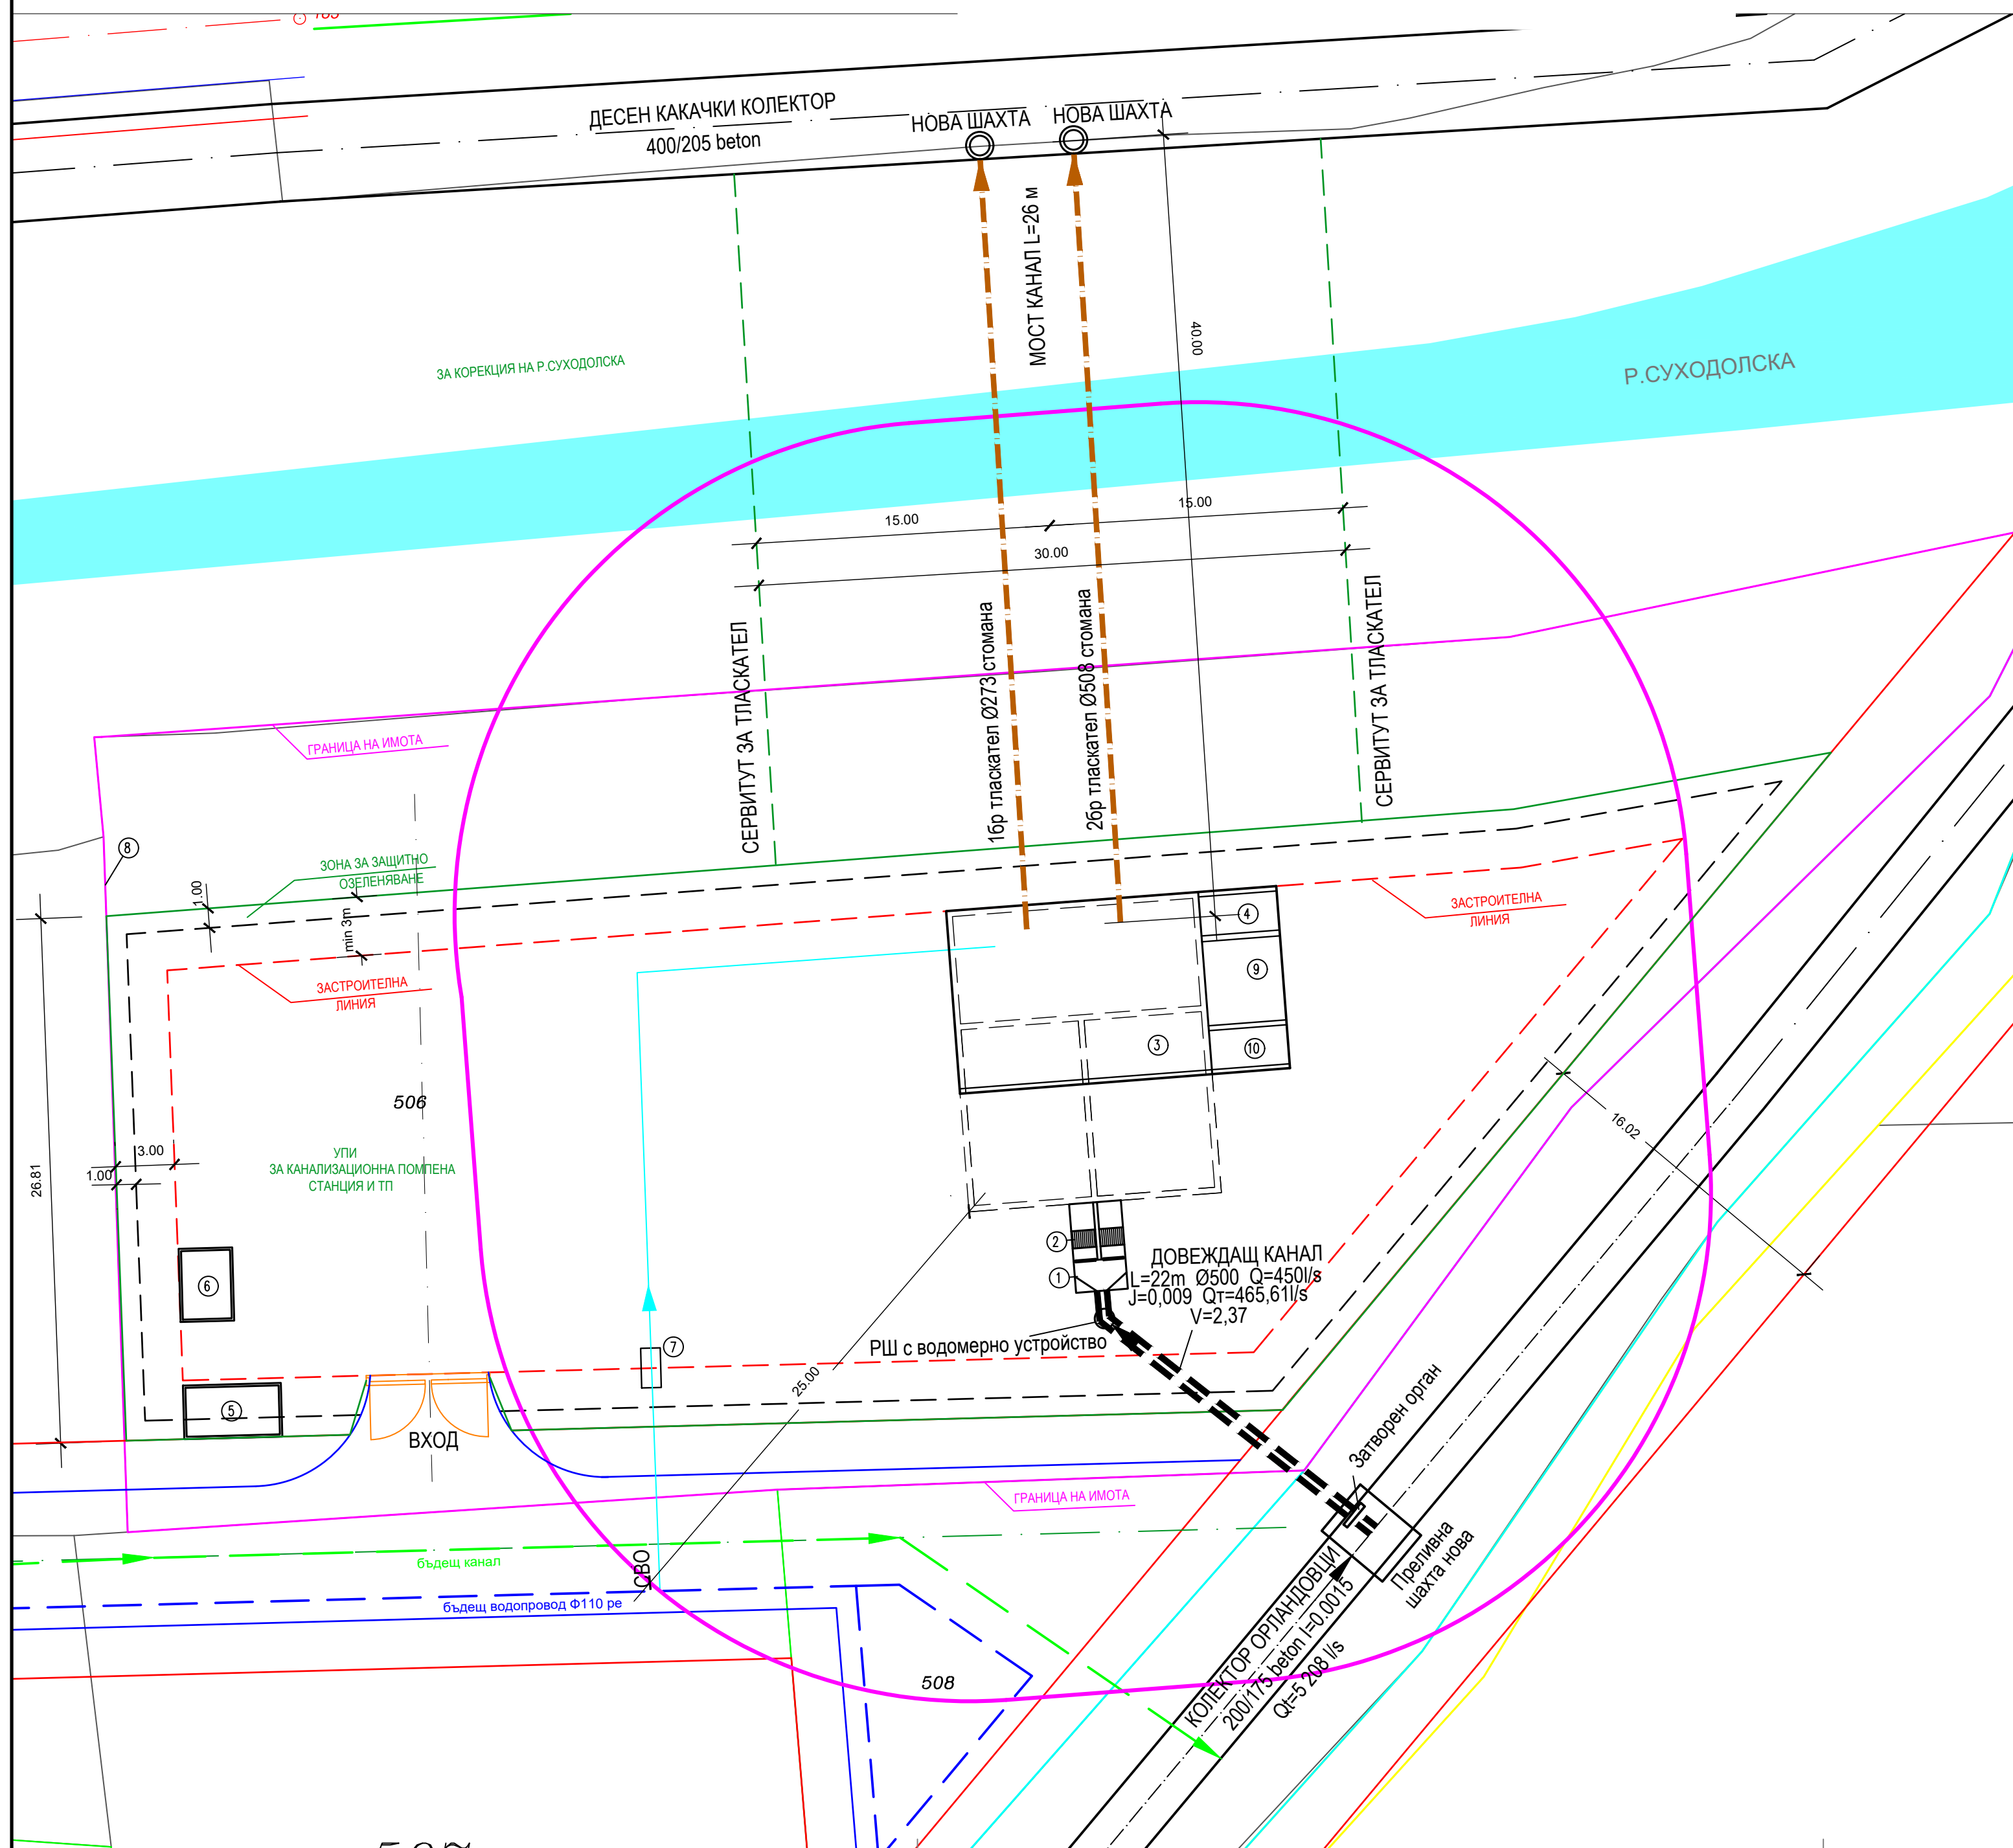

-
- СЪЩЕСТВУВАЩИ
КАНАЛИЗАЦИОННИ КОЛЕКТОРИ
- ТЛАСКАТЕЛ
- ДОВЕЖДАЩ КАНАЛ
- ВОДОПРОВОД
- ГРАНИЦА НА САНИТАРНО ЗАЩИТНА
ЗОНА
- ПЛЪТНА ОГРАДА ЗА ЗАЩИТА

1. Открит канал с два сакава – разпределително съоръжение
2. Груби решетки
3. Помпена станция
4. Помещение за ел. табла
5. Трафопост
6. Дизел генератор
7. Водомерна шахта
8. Граница на имота
9. Офис
10. Тоалетна
11. РШ с водомерно устройство



ЕВРОПЕЙСКИ СЪЮЗ
ЕВРОПЕЙСКИ СТРУКТУРНИ И
ИНВЕСТИЦИОННИ ФОНДОВЕ

Проект N BG16M1OP002-1.007-0001 "Подготовка на регионално предимвещиционно проучване (РПИП) за водоснабдяване и канализация за територията на полнична община", който се осъществява с финансовата подкрепа на оперативна програма "Околна среда" 2014-2020г., съфинансирана от Европейския съюз и от Корпоративния фонд



от Европейския съюз чрез Кохезионния фонд
Project N BG16M1OP002-1.007-0001 "Preparation of Regional Feasibility Study
(PRFS) for water supply and sewerage for the territory of Sofia Municipality", which is implemented
with the financial support of Operational Program "Environment" 2014-2020,
co-funded by the European Union through the Cohesion Fund



София 1309, ж.к. Зона Б-19, ул. „Димитър Петков“, бл. 15-Б, вх. Б, ет. 3,
тел.: 02 929 81 51, факс: 02 929 41 51, е-поща: sofiaproekt@gmail.com

ВЪЗЛОЖИТЕЛ: СТОЛИЧНА ОБЩИНА

ОБЕКТ:	КАНАЛИЗАЦИОННА ПОМПЕНА СТАНЦИЯ ЗА ОТВЕЖДАНЕ НА БИТОВИТЕ ОТПАДЪЧНИ ВОДИ ОТ СЪЩ. КОЛЕКТОР "ОРАНДОВЦИ" В ДЕСЕН КАКАЧКИ КОЛЕКТОР, РАЙОН "СЕРДИКА", СО – ЕТАП 1
--------	--

ЧАСТ:	КАНАЛИЗАЦИЯ
-------	-------------

ЧЕРТЕЖ: СИТУАЦИЯ

ИМЕ НА ФАЙЛ: 1_SIT_KPS_ORLANDOVCL_R1.DWG				
ДЪЛЖНОСТ	ИМЕ И ФИМИЛИЯ	ПОДПИС	КОД:	<КОД>
ПРОЕКТАНТ:	ИНЖ. П. КАЛИНОВА		ФАЗА:	ИП
ПРОЕКТАНТ:			МАЩАБ:	1:250
Р-Л СЕКТОР:	ИНЖ. М. МИШЕВА		ЧЕРТЕЖ No:	1
Р-Л АТЕЛИЕ:	ИНЖ. Т. ГРУЕВА		ЛИСТ No:	
ГЛАВЕН ИНЖЕНЕР:	ИНЖ. Г. ЙОРДАНОВА		РЕДАКЦИЯ:	R1
ДИРЕКТОР:	ИНЖ. Р. НАУМОВА		ДАТА:	М. 04. 2025 Г.