


**ИНВЕСТИЦИОННО НАМЕРЕНИЕ НА
РАЗДЕЛНА И СМЕСЕНА КАНАЛИЗАЦИЯ
гр. Нови Искър
INVESTMENT INTENTION SEPARATE AND
COMBINED SEWERAGE
NOVI ISKAR DISTRICT**

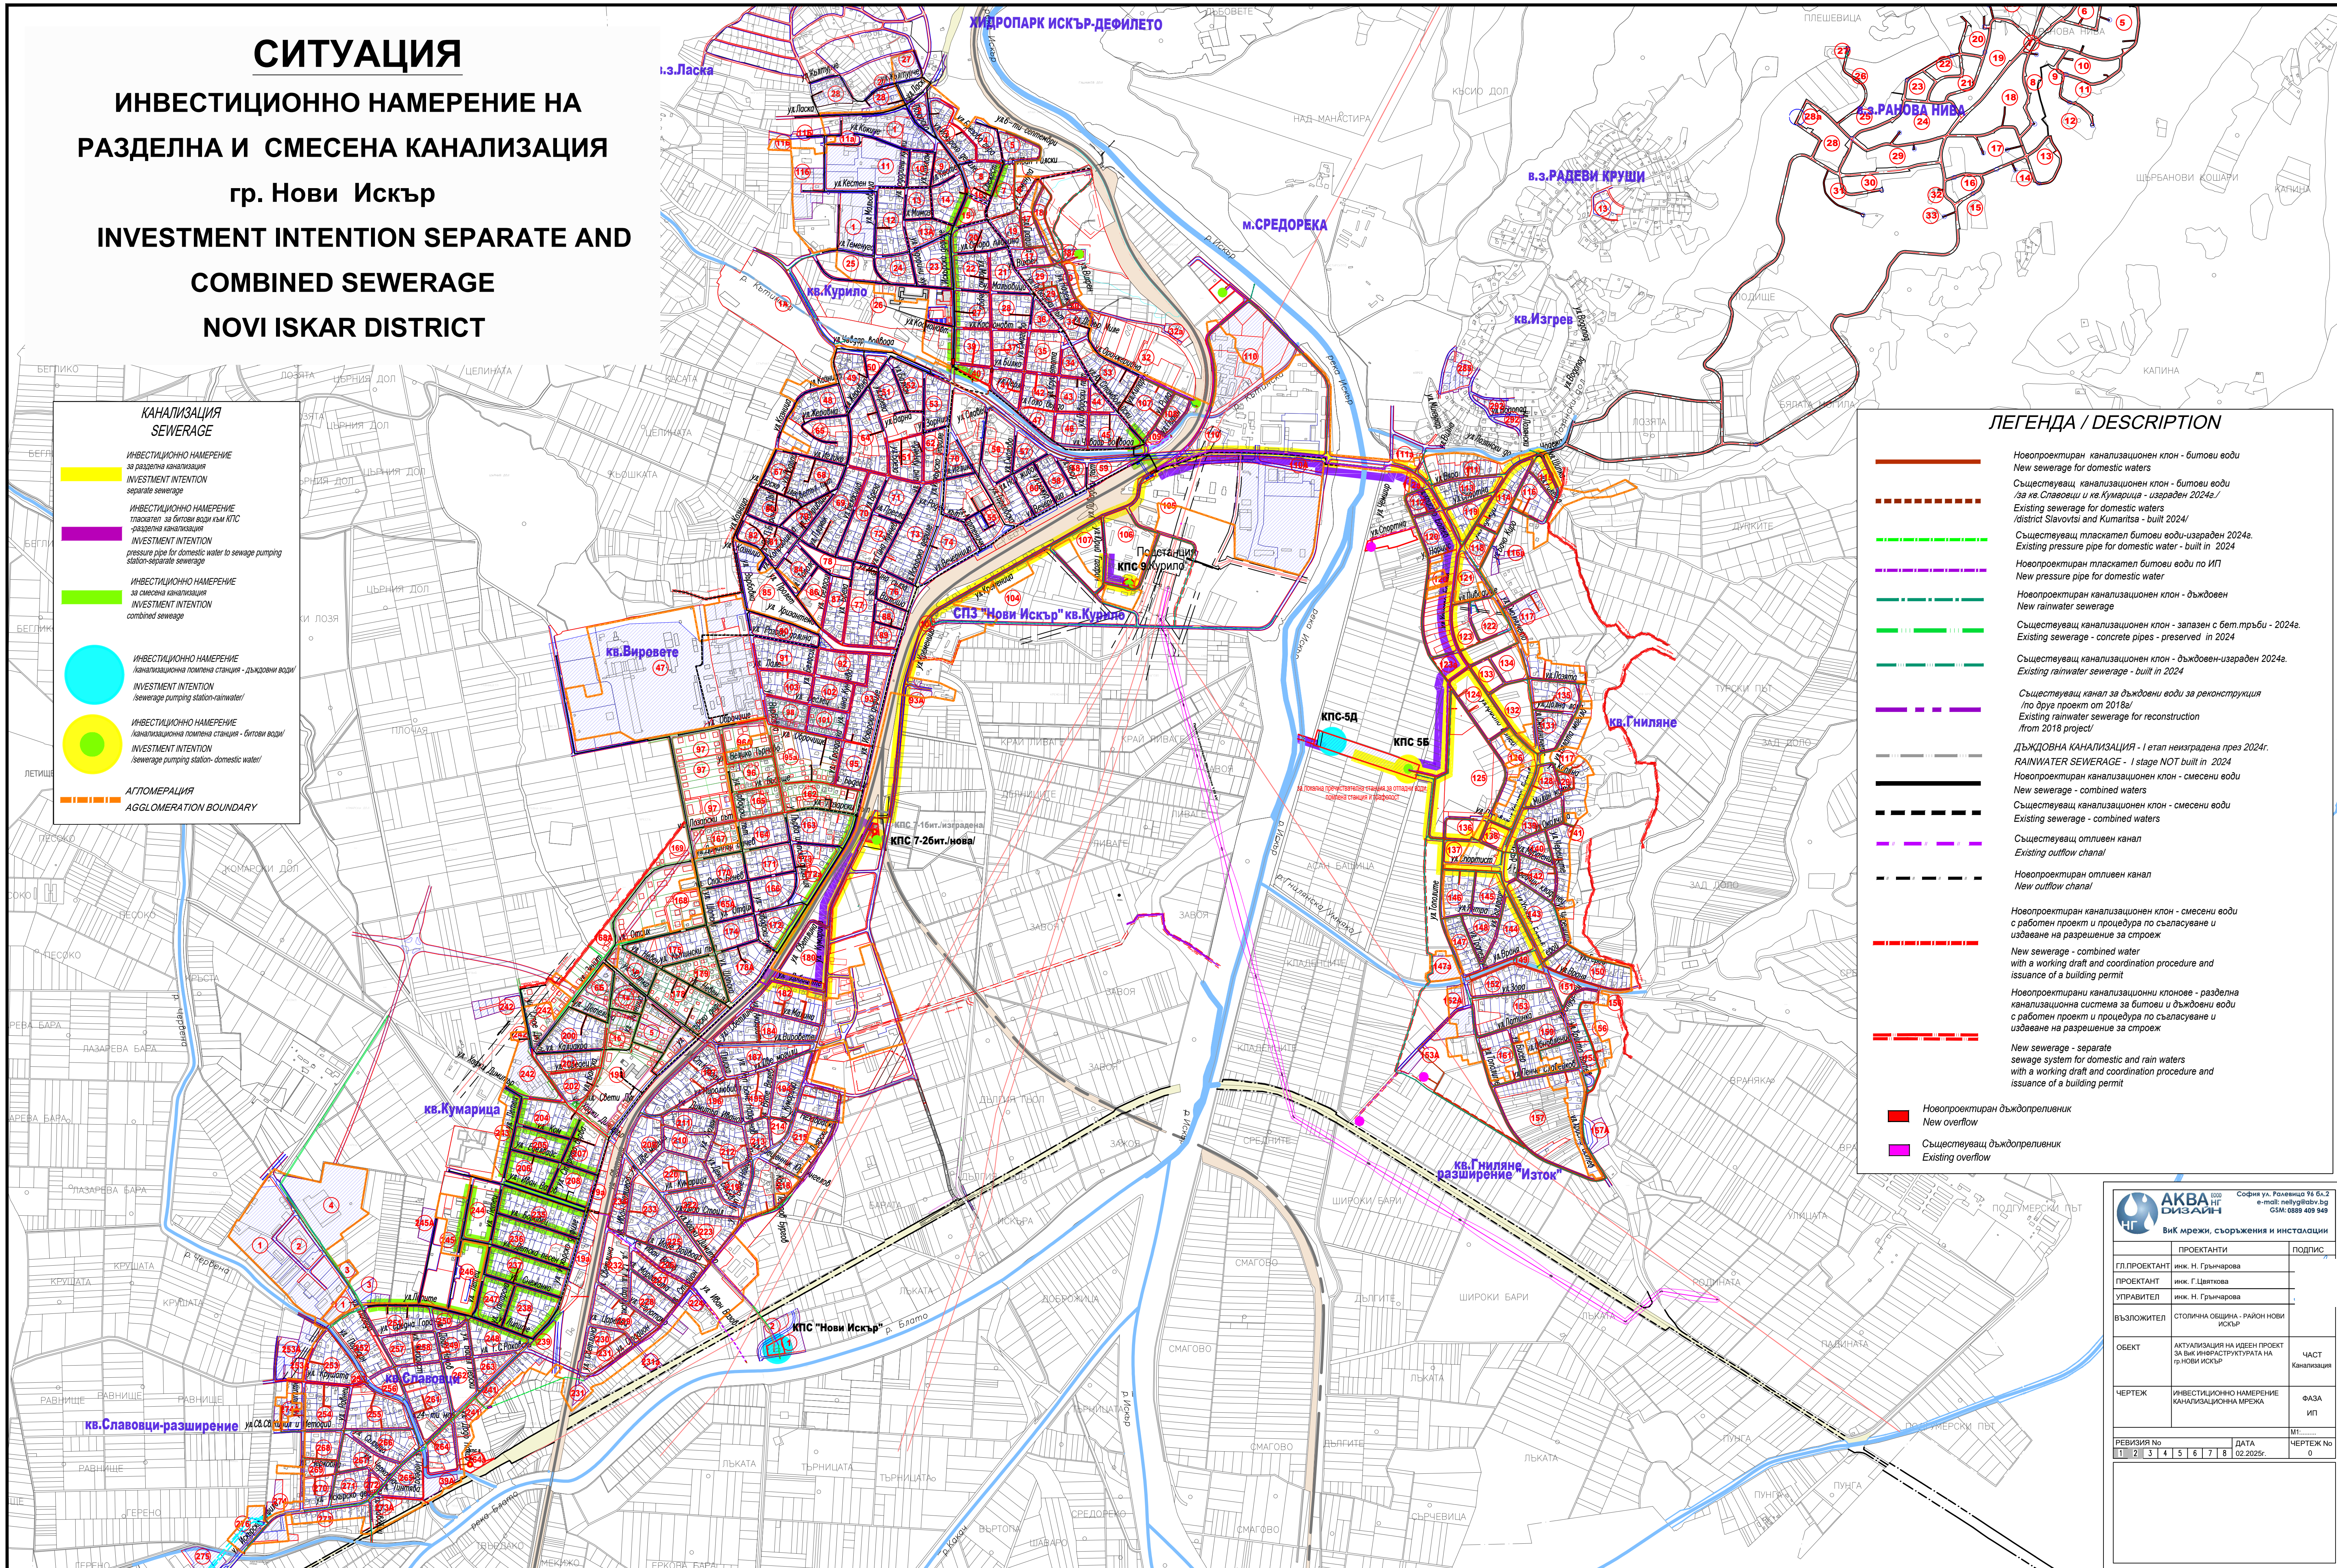



AKVA
1000
ДИЗАЙН

София ул. Раковски 95 б.к.2
e-mail: nellyslabov.bg
GSM: 0889 409 949

Вик мрежи, съоръжения и инсталации

	ПРОЕКТАНТИ	ПОДПИС
ГЛ.ПРОЕКТАНТ	инж. Н. Грънчарова	
ПРОЕКТАНТ	инж. Г.Цветкова	
УПРАВИТЕЛ	инж. Н. Грънчарова	
ВЪЗЛОЖИТЕЛ	СТОЛИЧНА ОБЩИНА - РАЙОН НОВИ ИСКЪР	
ОБЕКТ	АКТУАЛИЗАЦИЯ НА ИДЕЕН ПРОЕКТ ЗА ВИК ИНФРАСТРУКТУРАТА НА гр.НОВИ ИСКЪР	ЧАСТ Канализация
ЧЕРТЕЖ	ИНВЕСТИЦИОННО НАМЕРЕНИЕ КАНАЛИЗАЦИОННА МРЕЖА	ФАЗА ИП
РЕВИЗИЯ No		M1:
1	2	3
4	5	6
7	8	
DATA		ЧЕРТЕЖ No
02.2025г.		0