СИТУАЦИЯ

ИНВЕСТИЦИОННО НАМЕРЕНИЕ

СЪПЪТСТВАЩ ВОДОПРОВОД

гр. Нови Искър

INVESTMENT INTENTION ACCOMPANYING

WATER SUPPLY
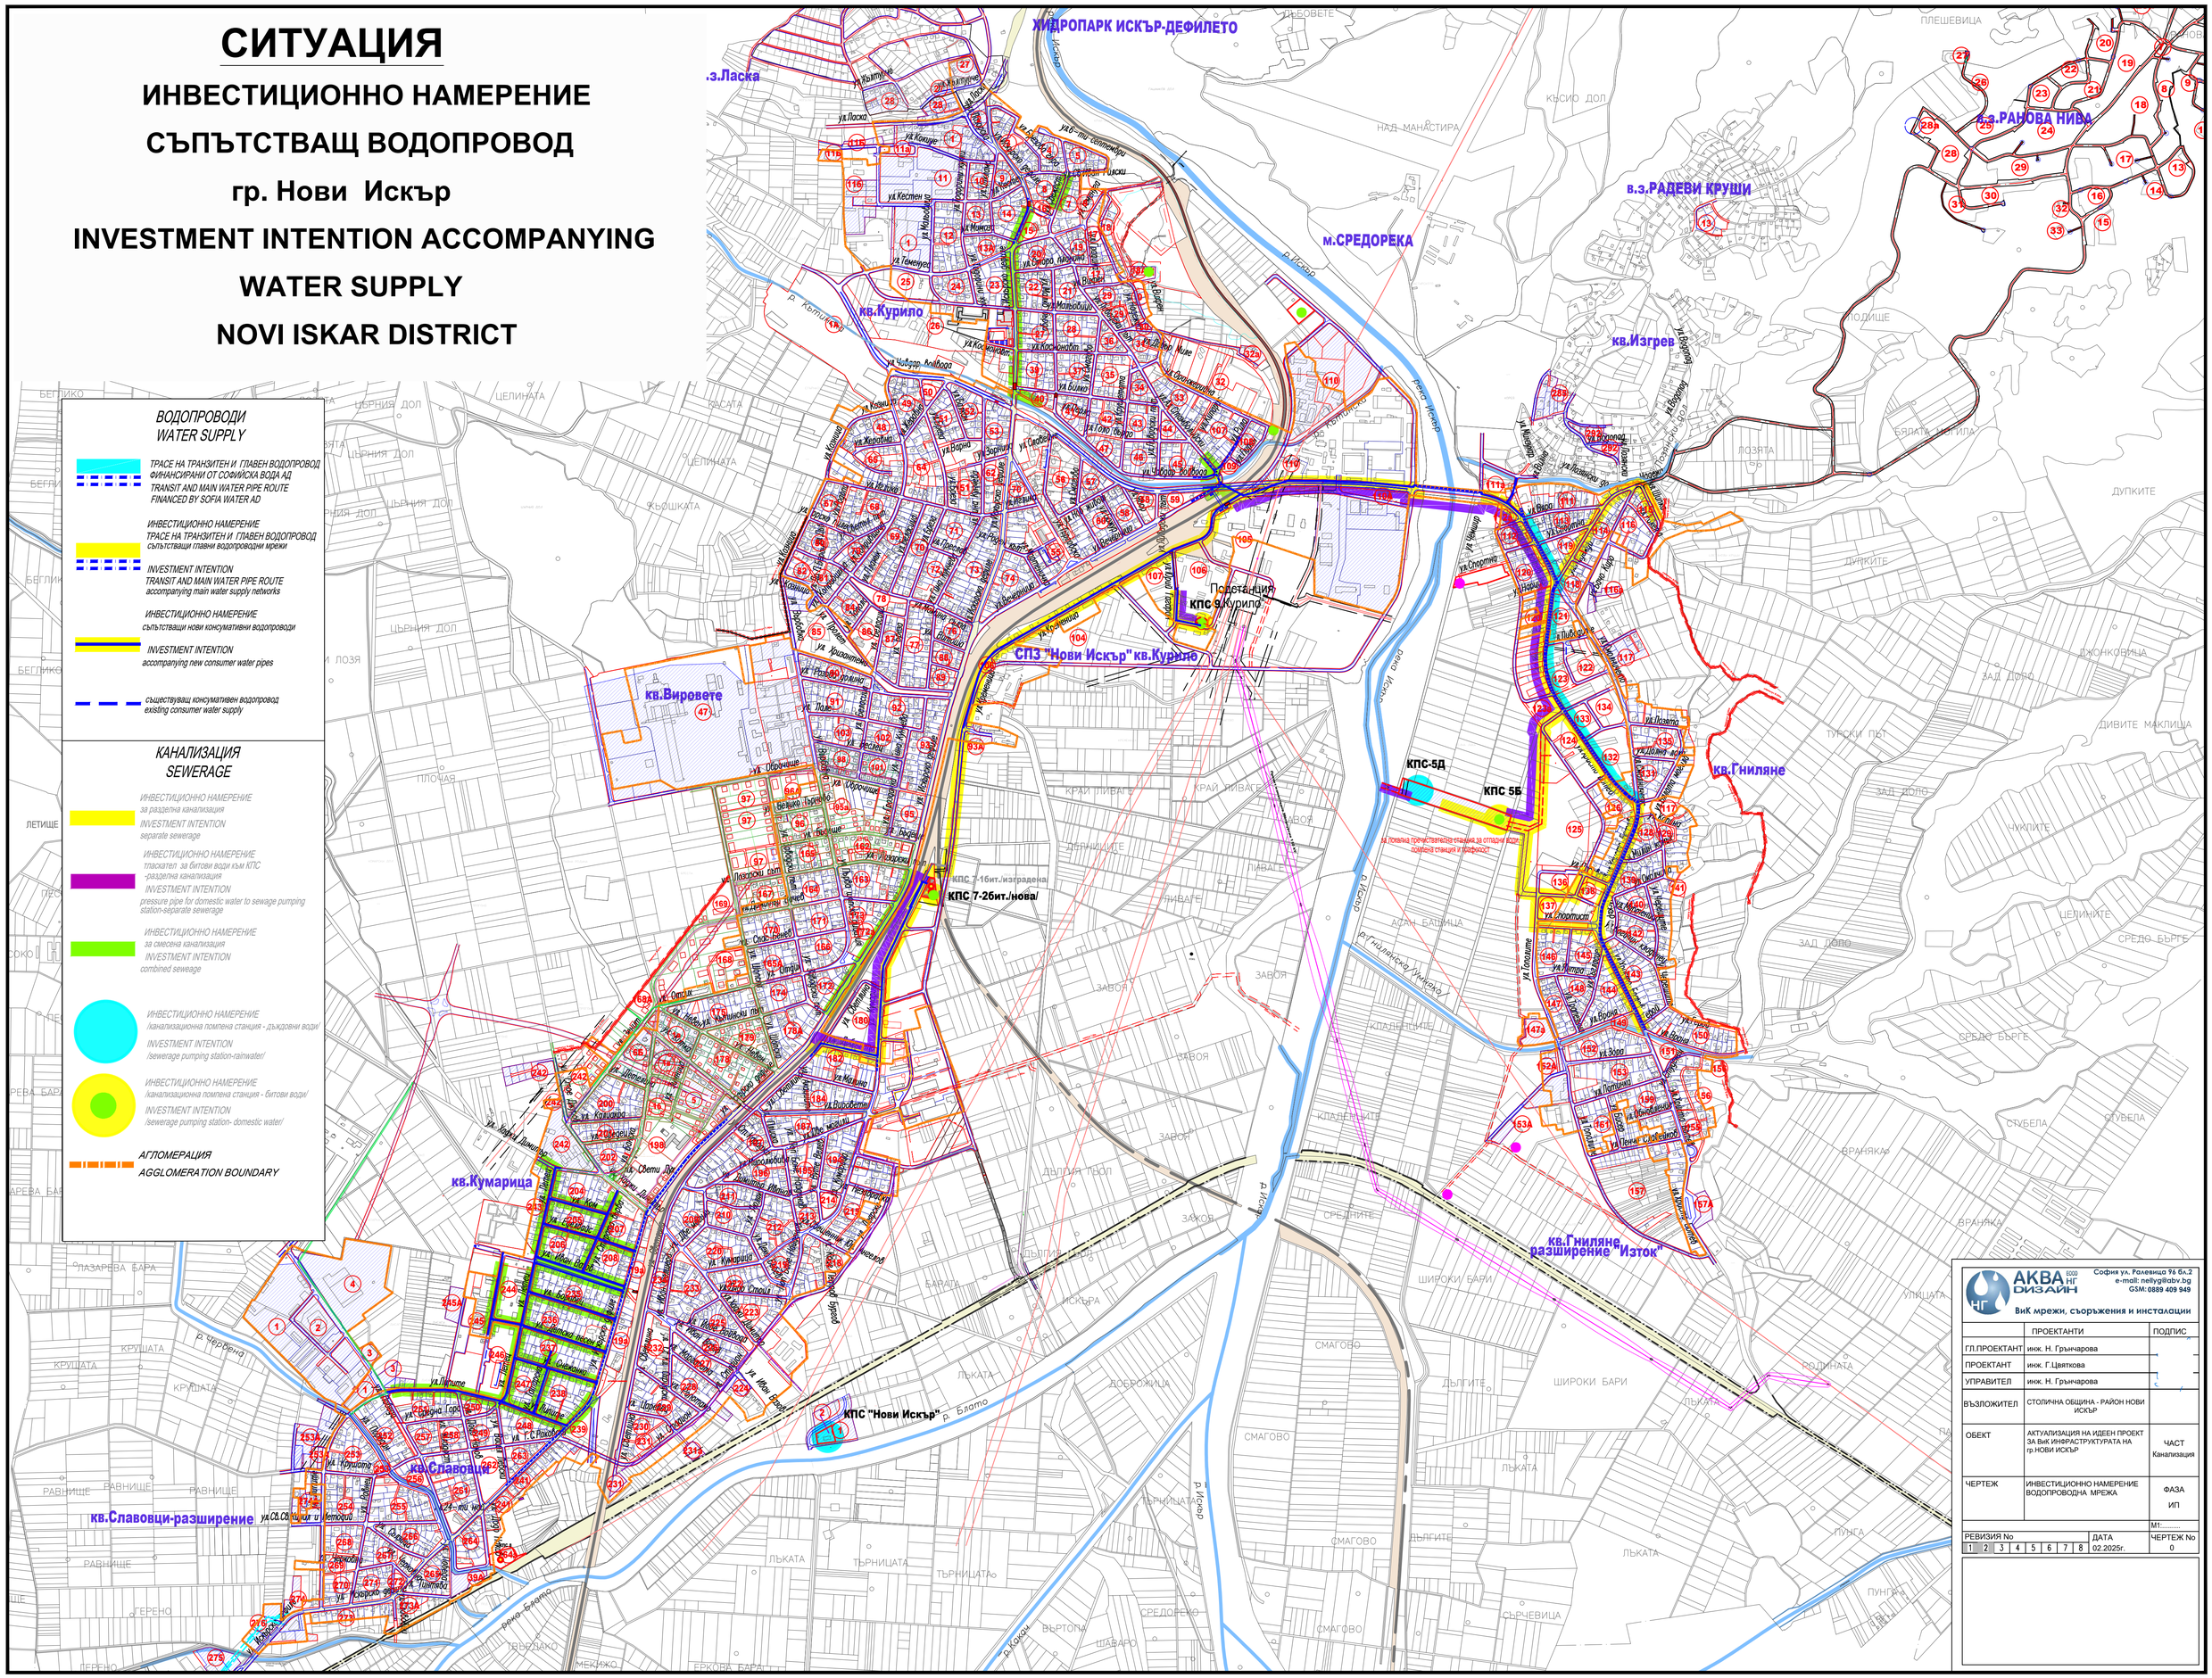
NOVI ISKAR DISTRICT