


ИНВЕСТИЦИОННО НАМЕРЕНИЕ
КОМБИНИРАНА КАНАЛИЗАЦИЯ
INVESTMENT INTENTION DOMESTIC SEWERAGE, STORM
SEWERAGE, MIXED SEWERAGE
С. ГЕРМАН
GERMAN VILLAGE
М 1: 2 000

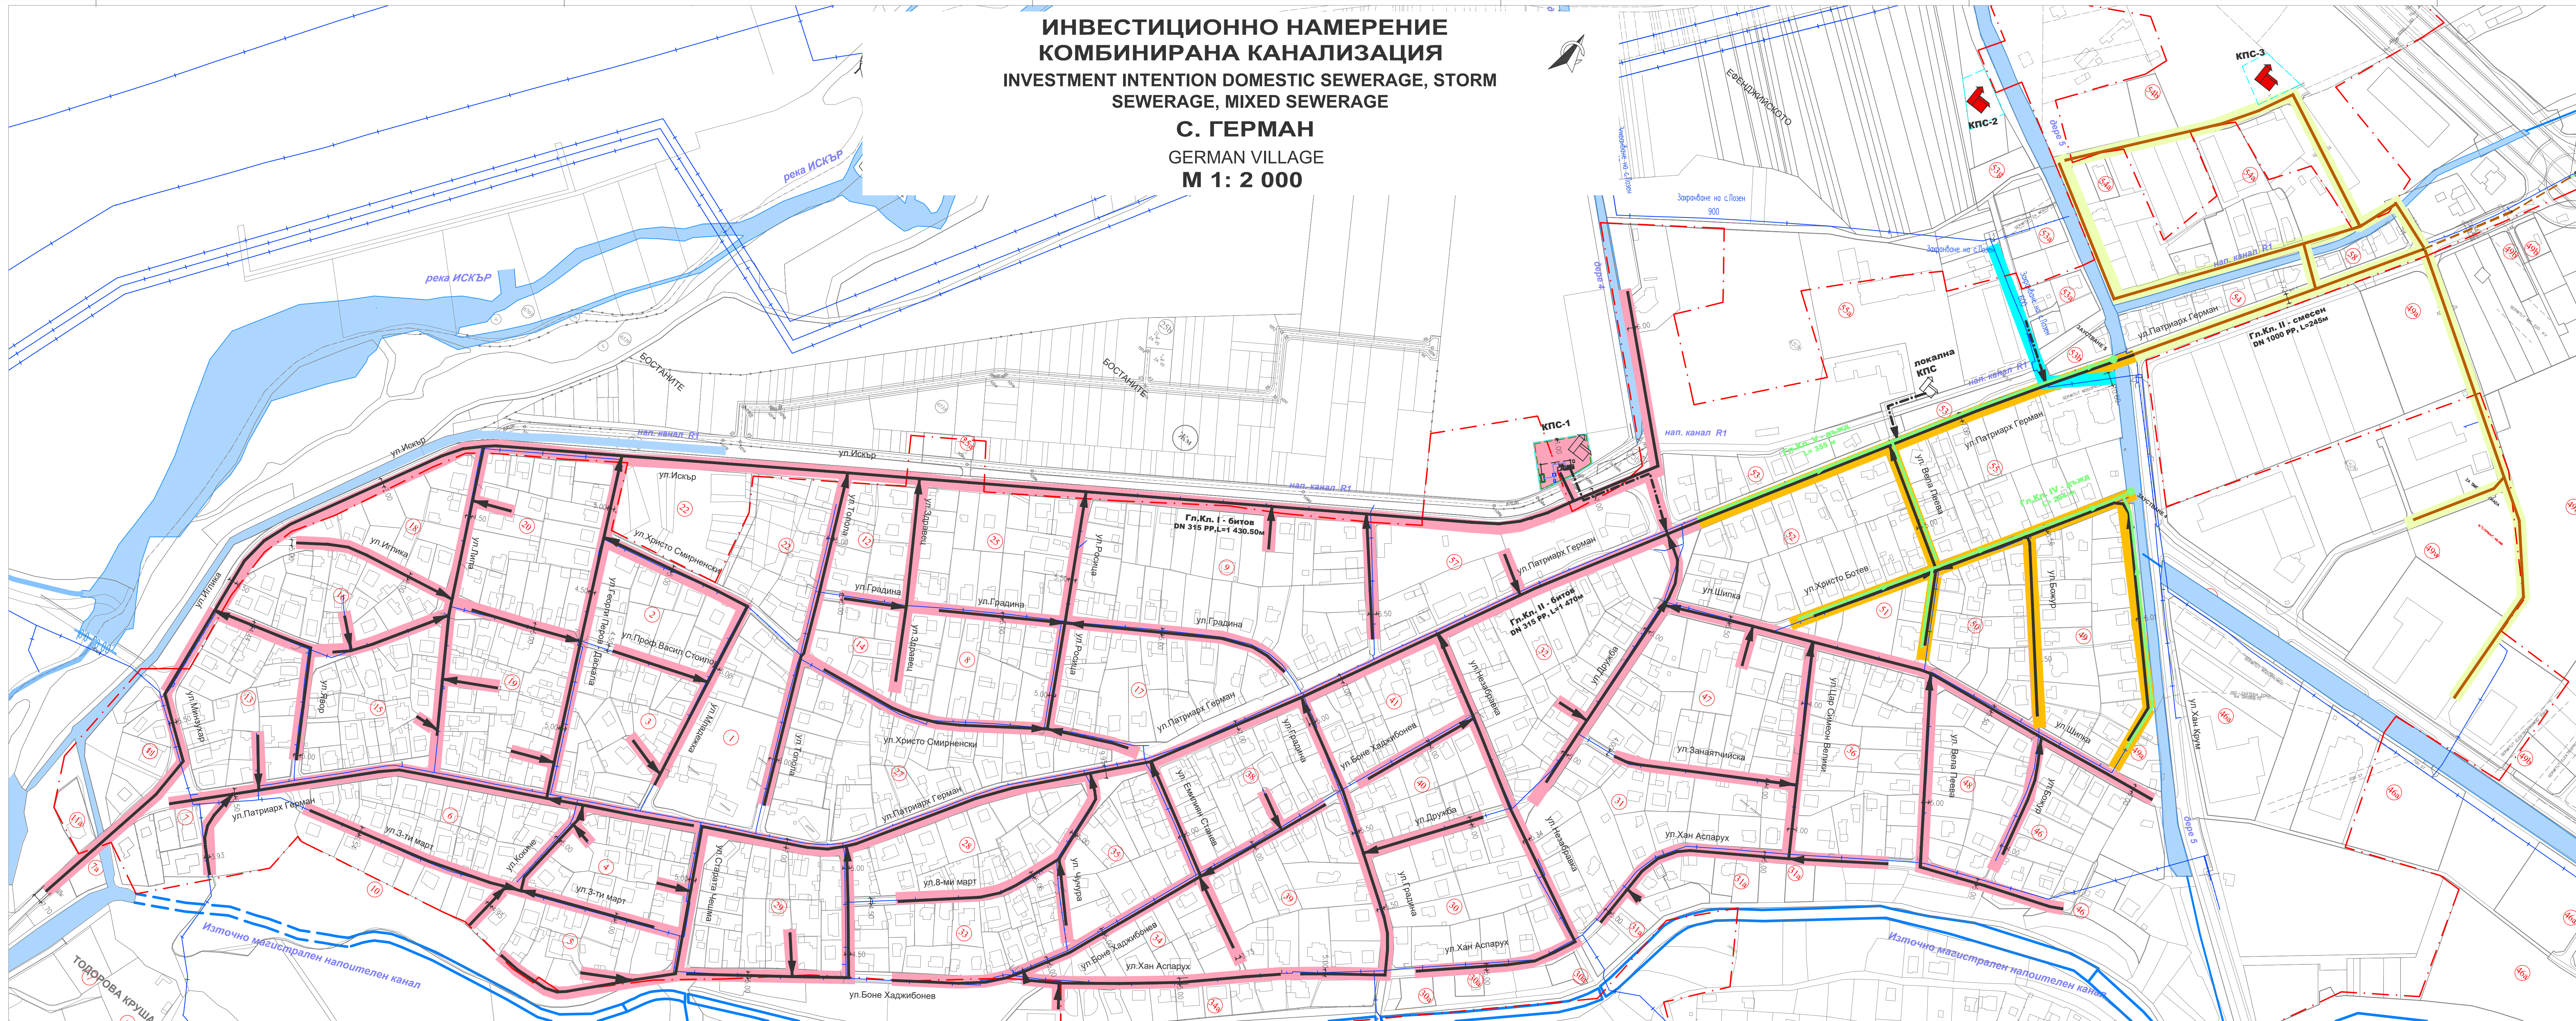

- ЛЕГЕНДА**
- Граница на агломерация
Agglomeration boundary
 - Битова канализация за инвестиция
Existing mixed sewerage
 - Битова напорна канализация
 - Дъждовна канализация за инвестиция
Existing stormwater sewerage
 - Смесена канализация - нова
 - Съществуваща смесена канализация
 - Тласкател
Pressure pipe
- Инвестиционно намерение - I ЕТАП
Investment intention / Phase 1**
- Инвестиционно намерение за битова канализация /
Investment intention domestic sewerage
 - Инвестиционно намерение за смесена канализация /
Investment intention mixed sewerage
 - Инвестиционно намерение за битова и дъждовна
канализация / Investment intention domestic and
storm sewerage
 - Магистрален водопровод за реконструкция /
Water main for reconstruction
 - Канализационна Помпена станция (КПС) 1 - нова
Sewerage pumping station 1 - new
- Инвестиционно намерение - II ЕТАП
Investment intention / Phase 2**
- Канализационна Помпена станция (КПС) - нова
Sewerage pumping station - new
 - Локална Канализационна Помпена станция (ЛКПС)
Local Sewerage Pump station
 - Инвестиционно намерение за дъждовна канализация /
Investment intention storm sewerage
 - Инвестиционно намерение за битова и дъждовна
канализация / Investment intention domestic and
storm sewerage