
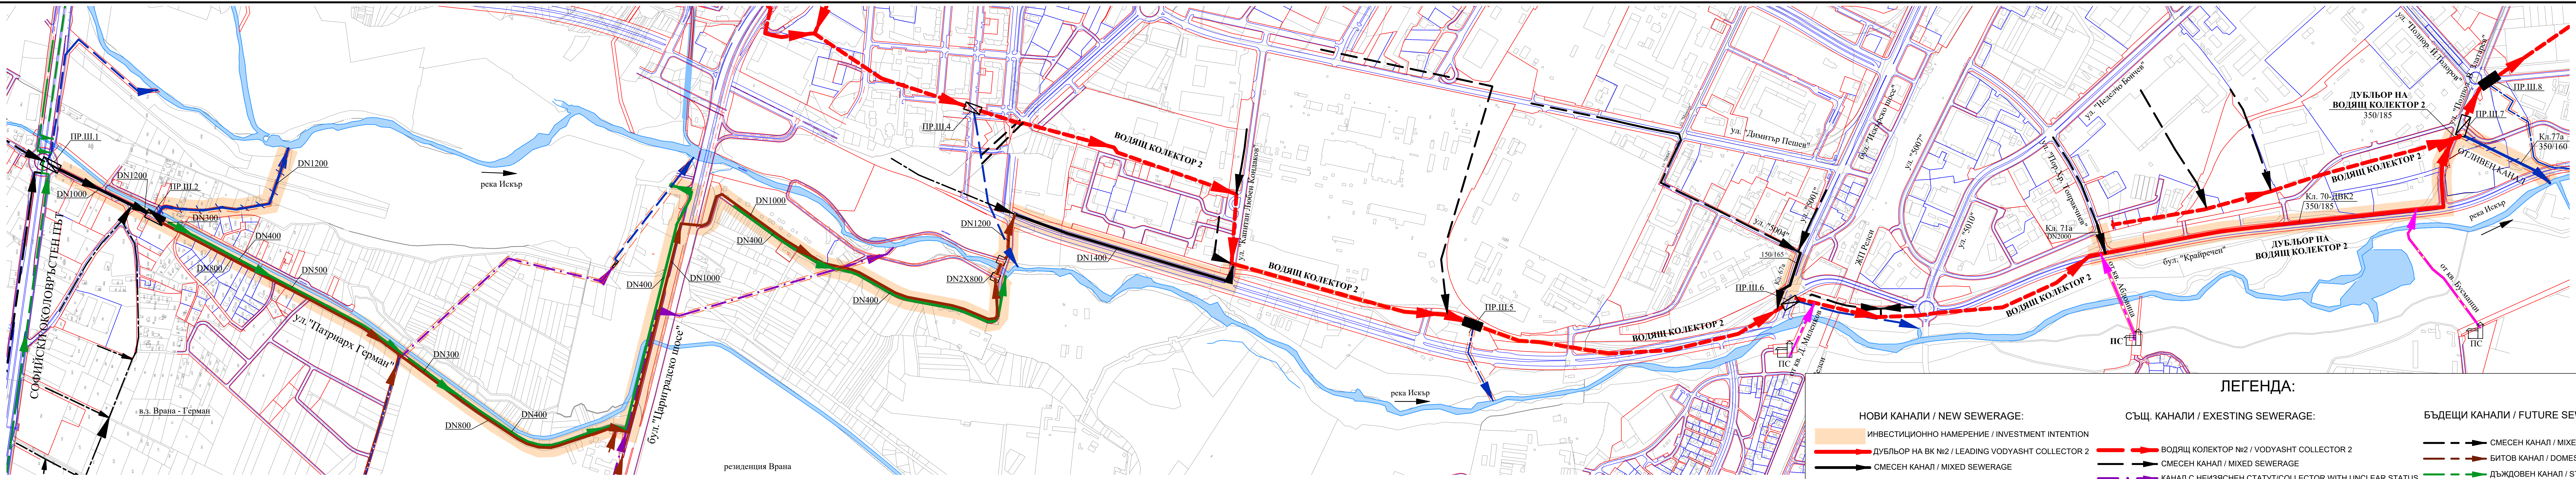


# СИТУАЦИЯ ИНВЕСТИЦИОННО НАМЕРЕНИЕ INVESTMENT INTENTION M 1:5 000

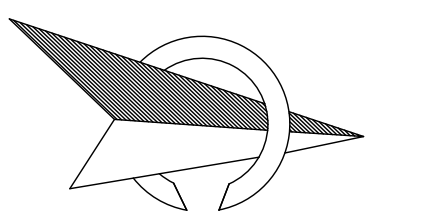

**ЛЕГЕНДА:**

НОВИ КАНАЛИ / NEW SEWERAGE:	СЪЩ. КАНАЛИ / EXESTING SEWERAGE:	БЪДЕЩИ КАНАЛИ / FUTURE SEWERAGE:
ИНВЕСТИЦИОННО НАМЕРЕНИЕ / INVESTMENT INTENTION	ВОДЯЩ КОЛЕКТОР №2 / VODYASHT COLLECTOR 2	СМЕСЕН КАНАЛ / MIXED SEWERAGE
ДУБЛЪОР НА ВК №2 / LEADING VODYASHT COLLECTOR 2	СМЕСЕН КАНАЛ / MIXED SEWERAGE	БИТОВ КАНАЛ / DOMESTIC SEWERAGE
СМЕСЕН КАНАЛ / MIXED SEWERAGE	КАНАЛ С НЕИЗЯСНЕН СТАТУТ/COLLECTOR WITH UNCLEAR STATUS	ДЪЖДОВЕН КАНАЛ / STORM WATER SEWERAGE
БИТОВ КАНАЛ / DOMESTIC SEWERAGE	ДЪЖДОВЕН КАНАЛ/STORM WATER SEWERAGE	ОТЛИВЕН КАНАЛ / OUTLET PIPE
ДЪЖДОВЕН КАНАЛ / STORM WATER SEWERAGE	ОТЛИВЕН КАНАЛ / OUTLET PIPE	ТЛАСКАТЕЛ / PRESURE PIPE
ОТЛИВЕН КАНАЛ / OUTLET PIPE	ОТЛИВЕН КАНАЛ / OUTLET PIPE	ПРЕЛИВНА ШАХТА/COMBINED SEWER OVERFLOW
ПРЕЛИВНА ШАХТА / COMBINED SEWER OVERFLOW	ОТЛИВЕН КАНАЛ, ОТПАДА / OUTLET PIPE	СЕРВИТУТ / EASEMENT
	ПРЕЛИВНА ШАХТА/COMBINED SEWER OVERFLOW	

**ОП „СОФИЯ - ПРОЕКТ“**  
 София 1309, ж.к. Зона Б-19, ул. „Димитър Петков“, бл. 15-Б, вх. Б, ст. 3,  
 тел.: 02 423 79 99, 02 423 73 52, e-пошта: sofiaprojekt@gmail.com

ВЪЗЛОЖИТЕЛ: СТОЛИЧНА ОБЩИНА  
 ОБЕКТ: "ВОДЯЩ КОЛЕКТОР 2", В УЧАСТЪКА ОТ ПРЕЛИВНА ШАХТА 1 НА СОФИЙСКИ ОКОЛОВЪРЪСТЕН ПЪТ (СОП) ДО СЪЩЕСТВУВАЩА ПРЕЛИВНА ШАХТА 7 ПРИ УЛ. "ТОДЪЛ В. ЗАПАРЕВ", С ПРИЛЕЖАЩИ КАН. МРЕЖИ И СЪОРЪЖЕНИЯ, Р-Н ИСКЪР

ЧАСТ: КАНАЛИЗАЦИЯ  
 ЧЕРТЕЖ: СИТУАЦИЯ ВОДЯЩ КОЛЕКТОР 2  
 ИНВЕСТИЦИОННО НАМЕРЕНИЕ

ИМЕ НА ФАЙЛ:	ДЪЛЖНОСТ	ИМЕ И ФАМИЛИЯ	ПОДПИС	КОД:	24140
7.инвестиц_к2.dwg	ПРОЕКТАНТ:	ИНЖ. Е. РАЙКОВА		ФАЗА:	ИП
	Р-Л СЕКТОР:	ИНЖ. ЕВГ. ГЕОРГИЕВА		МАЩАБ:	1:5 000
	П-Л АТЕЛИЕ:	ИНЖ. Т. ГРУЕВА		ЧЕРТЕЖ No:	7 ОТ ОБЩО 7
	ГЛАВЕН ИНЖЕНЕР:	ИНЖ. Г. ЙОРДАНОВА		ЛИСТ No:	1 ОТ ОБЩО 1
	ДИРЕКТОР:	ИНЖ. Р. НАУМОВА		РЕДАКЦИЯ:	1
				ДАТА:	М. 02. 2025 Г.