Кв. Абдовица
Водоснабдителна мрежа - Вариан I
М 1:2000

Инвестиционно намерение за водопровод /
Investment intention for a Water Pipeline

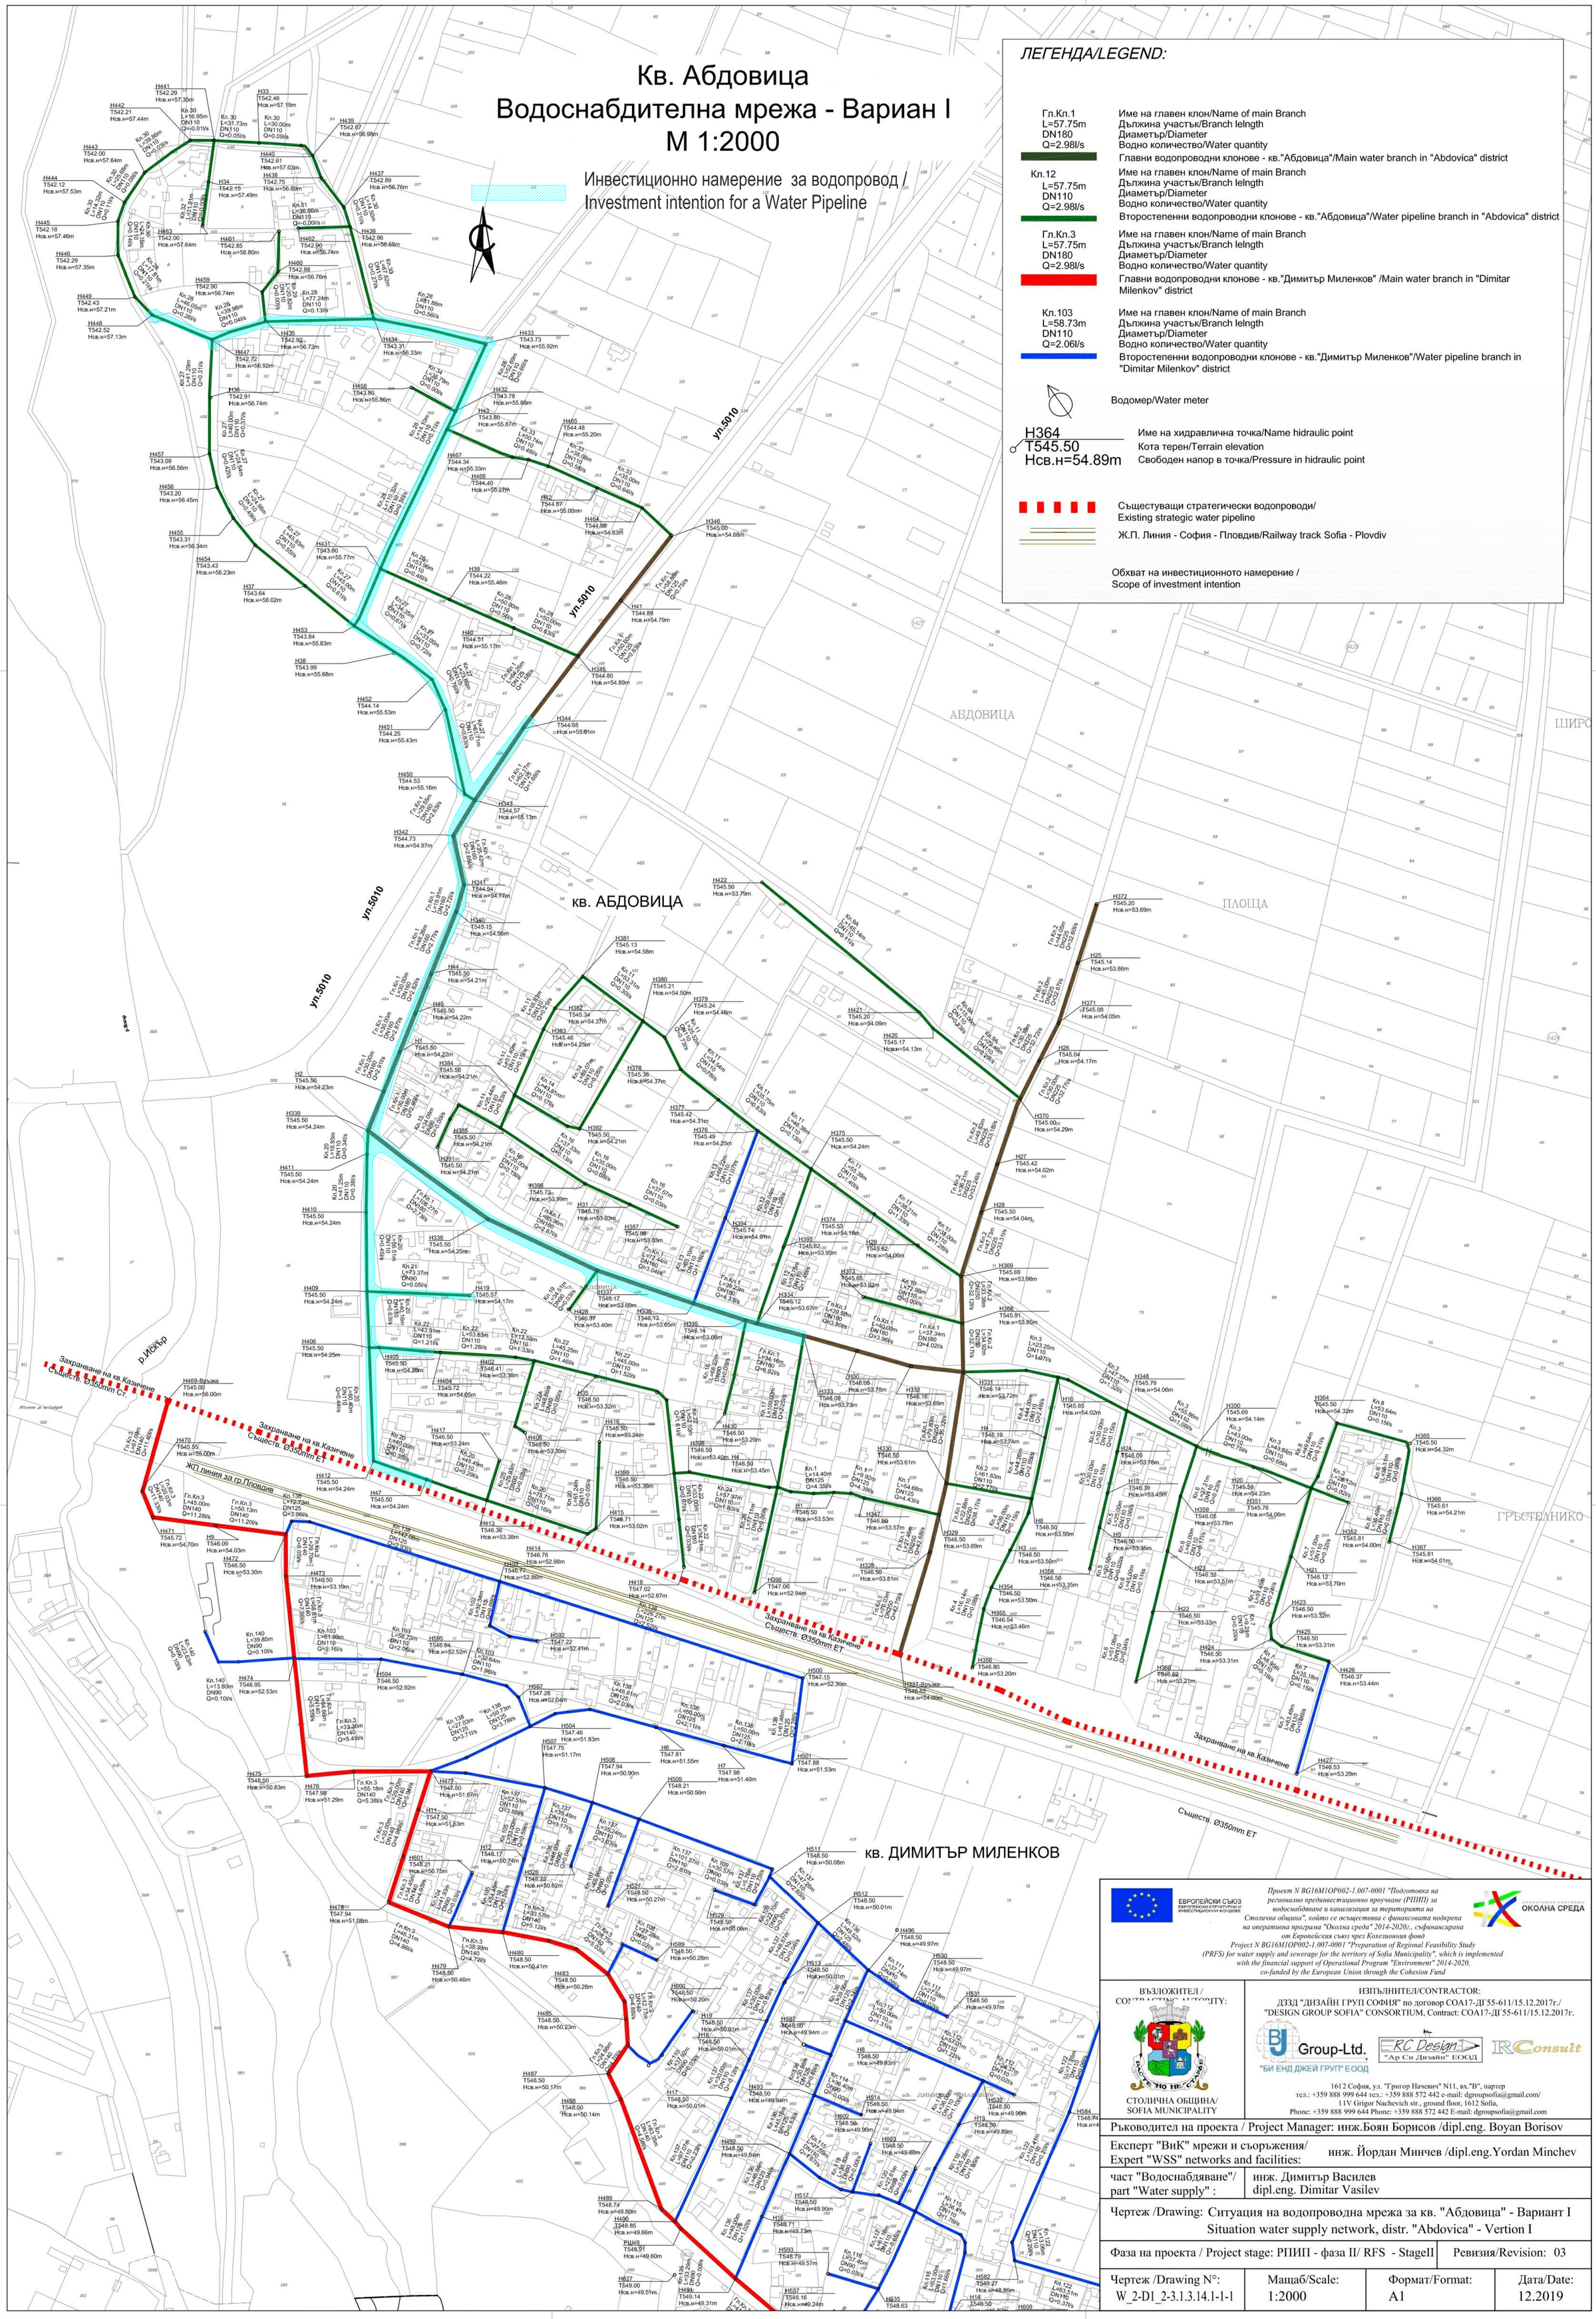

ЛЕГЕНДА/LEGEND:

Гл.Кл.1 L=57.75m DN180 Q=2.98l/s	Име на главен клон/Name of main Branch Дължина участък/Branch lelngth Диаметър/Diameter Водно количество/Water quantity
	Главни водопроводни клонове - кв."Абдовица"/Main water branch in "Abdovica" district
Кл.12 L=57.75m DN110 Q=2.98l/s	Име на главен клон/Name of main Branch Дължина участък/Branch lelngth Диаметър/Diameter Водно количество/Water quantity
	Второстепенни водопроводни клонове - кв."Абдовица"/Water pipeline branch in "Abdovica" district
Гл.Кл.3 L=57.75m DN180 Q=2.98l/s	Име на главен клон/Name of main Branch Дължина участък/Branch lelngth Диаметър/Diameter Водно количество/Water quantity
	Главни водопроводни клонове - кв."Димитър Миленков" /Main water branch in "Dimitar Milenkov" district
Кл.103 L=58.73m DN110 Q=2.06l/s	Име на главен клон/Name of main Branch Дължина участък/Branch lelngth Диаметър/Diameter Водно количество/Water quantity
	Второстепенни водопроводни клонове - кв."Димитър Миленков"/Water pipeline branch in "Dimitar Milenkov" district
	Водомер/Water meter
H364 T545.50 Нсв.н=54.89m	Име на хидравлична точка/Name hidraulic point Кота терен/Terrain elevation Свободен напор в точка/Pressure in hidraulic point
	Съществуващи стратегически водопроводи/ Existing strategic water pipeline
	Ж.П. Линия - София - Пловдив/Railway track Sofia - Plovdiv
	Обхват на инвестиционното намерение / Scope of investment intention

ЕВРОПЕЙСКИ СЪЮЗ
ЕВРОПЕЙСКИ СТРУКТУРНИ И ИНВЕСТИЦИОННИ ФОНДОВЕ

Проект N BG16M1OP002-1.007-0001 "Подготовка на регионално прединвестиционно проучване (РПИП) за водоснабдяване и канализация за територията на Столична община", който се осъществява с финансовата подкрепа на оперативна програма "Околна среда" 2014-2020г., съфинансирана от Европейския съюз чрез Кохезионния фонд
Project N BG16M1OP002-1.007-0001 "Preparation of Regional Feasibility Study (PRFS) for water supply and sewerage for the territory of Sofia Municipality", which is implemented with the financial support of Operational Program "Environment" 2014-2020, co-funded by the European Union through the Cohesion Fund

ОПЕРАТИВНА ПРОГРАМА ОКОЛНА СРЕДА

ВЪЗЛОЖИТЕЛ /
CONTRACTING AUTHORITY:
СТОЛИЧНА ОБЩИНА/
SOFIA MUNICIPALITY

ИЗПЪЛНИТЕЛ/CONTRACTOR:
ДЗЗД "ДИЗАЙН ГРУП СОФИЯ" по договор СОА17-ДГ55-611/15.12.2017г./
"DESIGN GROUP SOFIA" CONSORTIUM, Contract: COA17-ДГ55-611/15.12.2017г.
BJ Group-Ltd. "БИ ЕНД ДЖЕЙ ГРУП" ЕООД
RC Design "Ар Си Дизайн" ЕООД
RConsult
1612 София, ул. "Григор Начевич" N11, вх."В", партер
тел.: +359 888 999 644 тел.: +359 888 572 442 e-mail: dgroupsofia@gmail.com/
11V Grigor Nachevich str., ground floor, 1612 Sofia,
Phone: +359 888 999 644 Phone: +359 888 572 442 E-mail: dgroupsofia@gmail.com

Ръководител на проекта / Project Manager:	инж.Боян Борисов /dipl.eng. Boyan Borisov
Експерт "ВиК" мрежи и съоръжения/ Expert "WSS" networks and facilities:	инж. Йордан Минчев /dipl.eng.Yordan Minchev
част "Водоснабдяване"/ part "Water supply" :	инж. Димитър Василев dipl.eng. Dimitar Vasilev
Чертеж /Drawing:	Ситуация на водопроводна мрежа за кв. "Абдовица" - Вариант I Situation water supply network, distr. "Abdovica" - Vertion I
Фаза на проекта / Project stage: РПИП - фаза II/ RFS - StageII	Ревизия/Revision: 03

Чертеж /Drawing N°:	Мащаб/Scale:	Формат/Format:	Дата/Date:
W_2-D1_2-3.1.3.14.1-1-1	1:2000	A1	12.2019