


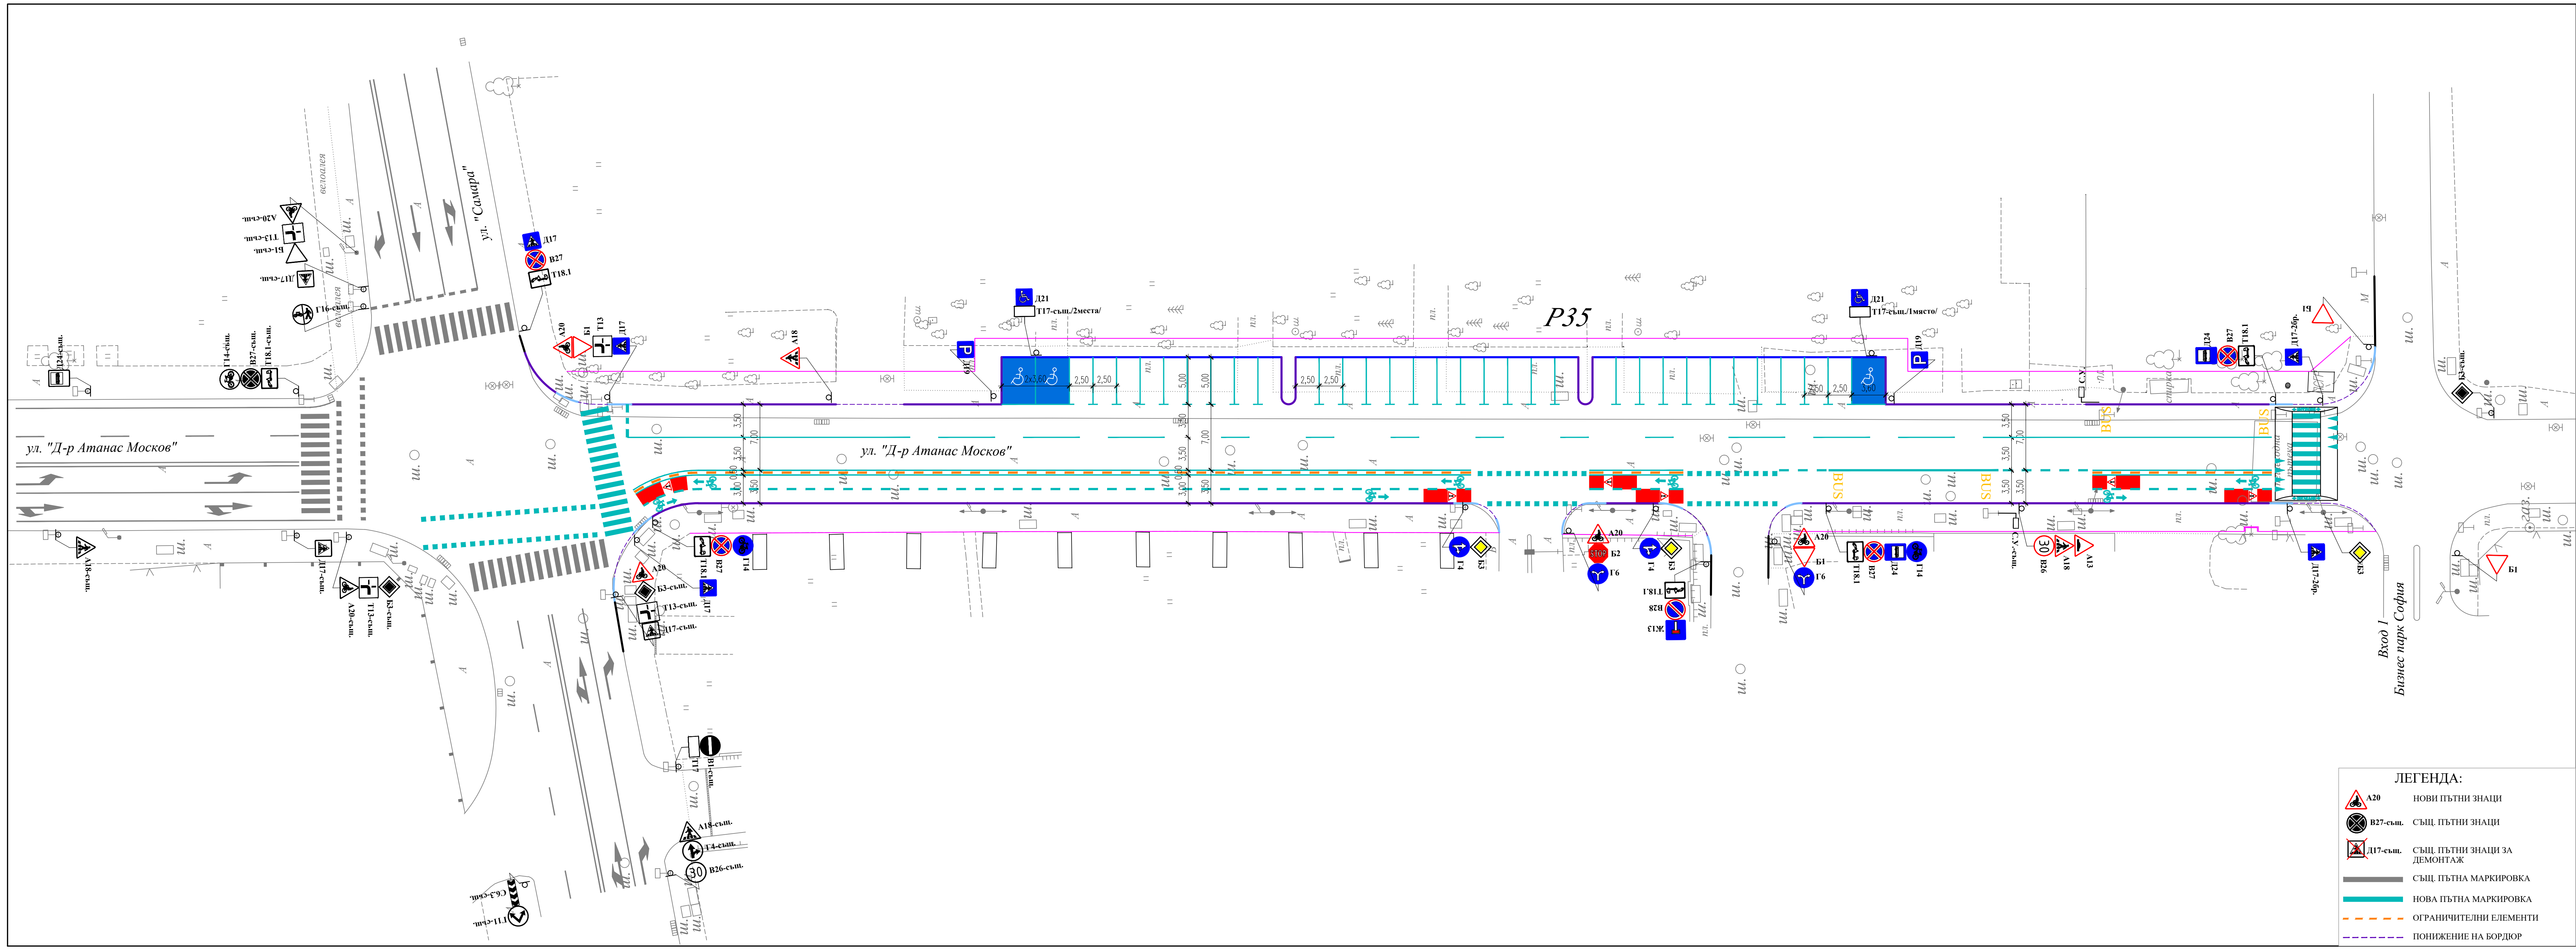

ПОСТОЯННА ОРГАНИЗАЦИЯ
НА ДВИЖЕНИЕТО
М 1:250
/вариант 2/

ЗА ВЪЗЛОЖИТЕЛ	СТОЛИЧНА ОБЩИНА	
СЪГЛАСУВАНИ СПЕЦИАЛИСТИ		
ПРОЕКТНА ЧАСТ	ПРОЕКТАНТ	ПОДПИС
ОТВОДНЯВАНЕ	ИНЖ. Т. ЯНАКИЕВА	
ВОДОСНАБДЯВАНЕ	ИНЖ. Т. ГРУЕВА	
ЕЛ.РАЗПРЕДЕЛИТЕЛНА МРЕЖА	ИНЖ. Р. ПИПЕВ	
УЛИЧНО ОСВЕЩЕНИЕ	ИНЖ. Р. ПИПЕВ	
ТЕЛЕКОМУНИКАЦИИ	ИНЖ. Р. ПИПЕВ	
ЕО И ПАРКОУСТРОЙСТВО	ЛАНД. АРХ. Е. ЗАХАРИЕВА	
ОП „СОФИЯ - ПРОЕКТ“ София 1309, ж.к. Зона Б-19, ул. „Димитър Петков“, бл. 15-Б, вх. Б, ет. 3, тел.: 02 423 79 99, 02 423 73 52, e-mail: sofiaeproekt@gmail.com		
ВЪЗЛОЖИТЕЛ:	СТОЛИЧНА ОБЩИНА	
ОБЕКТ:	ИЗГРАЖДАНЕ НА БЕЛОПЕНТИ, КАТО ЧАСТ ОТ ПЪТНОТО ПЛАТНО НА УЛ. „Д-Р АТАНАС МОСКОВ“ В УЧАСТЪКА ОТ УЛ. „САМАРА“ ДО ВХОД 1 НА БИЗНЕС ПАРК СОФИЯ И ИЗГРАЖДАНЕ НА УЛИЧЕН ПАРКИНГ ПРЕД БЛ.447, РАЙОН „МЛАДОСТ“	
ЧАСТ:	ПЪТНИ РАБОТИ	
ЧЕРТЕЖ:	ПОСТОЯННА ОРГАНИЗАЦИЯ НА ДВИЖЕНИЕТО	
ИМЕ НА ФАЙЛ:	23225_P1_3_00 MOSKOV_REV1.DWG	
ДЪЛЖНОСТ	ИМЕ И ФАМИЛИЯ	ПОДПИС
ПРОЕКТАНТ:	ИНЖ. Д. ЙОРДАНОВА	
ПРОЕКТАНТ:	ИНЖ. Д. ЙОРДАНОВА	
Р-Л СЕКТОР:	ИНЖ. Е. РОМАНОВА	
Л-Л АТЕЛИТЕ:	ИНЖ. Г. ЙОРДАНОВА	
ГЛАВЕН ИНЖЕНЕР:	ИНЖ. Р. НАУМОВА	
ДИРЕКТОР:	ИНЖ. Р. НАУМОВА	
КОД:	23225	
ФАЗА:	ТЕХН.ПРЕДЛОЖЕНИЕ	
МАЩАБ:	1:250	
ЧЕРТЕЖ No:	3 ОТ ОБЩО 9	
ЛИСТ No:	1 ОТ ОБЩО 1	
РЕДАКЦИЯ:	0	
ДАТА:	М. 08, 2024 Г.	