


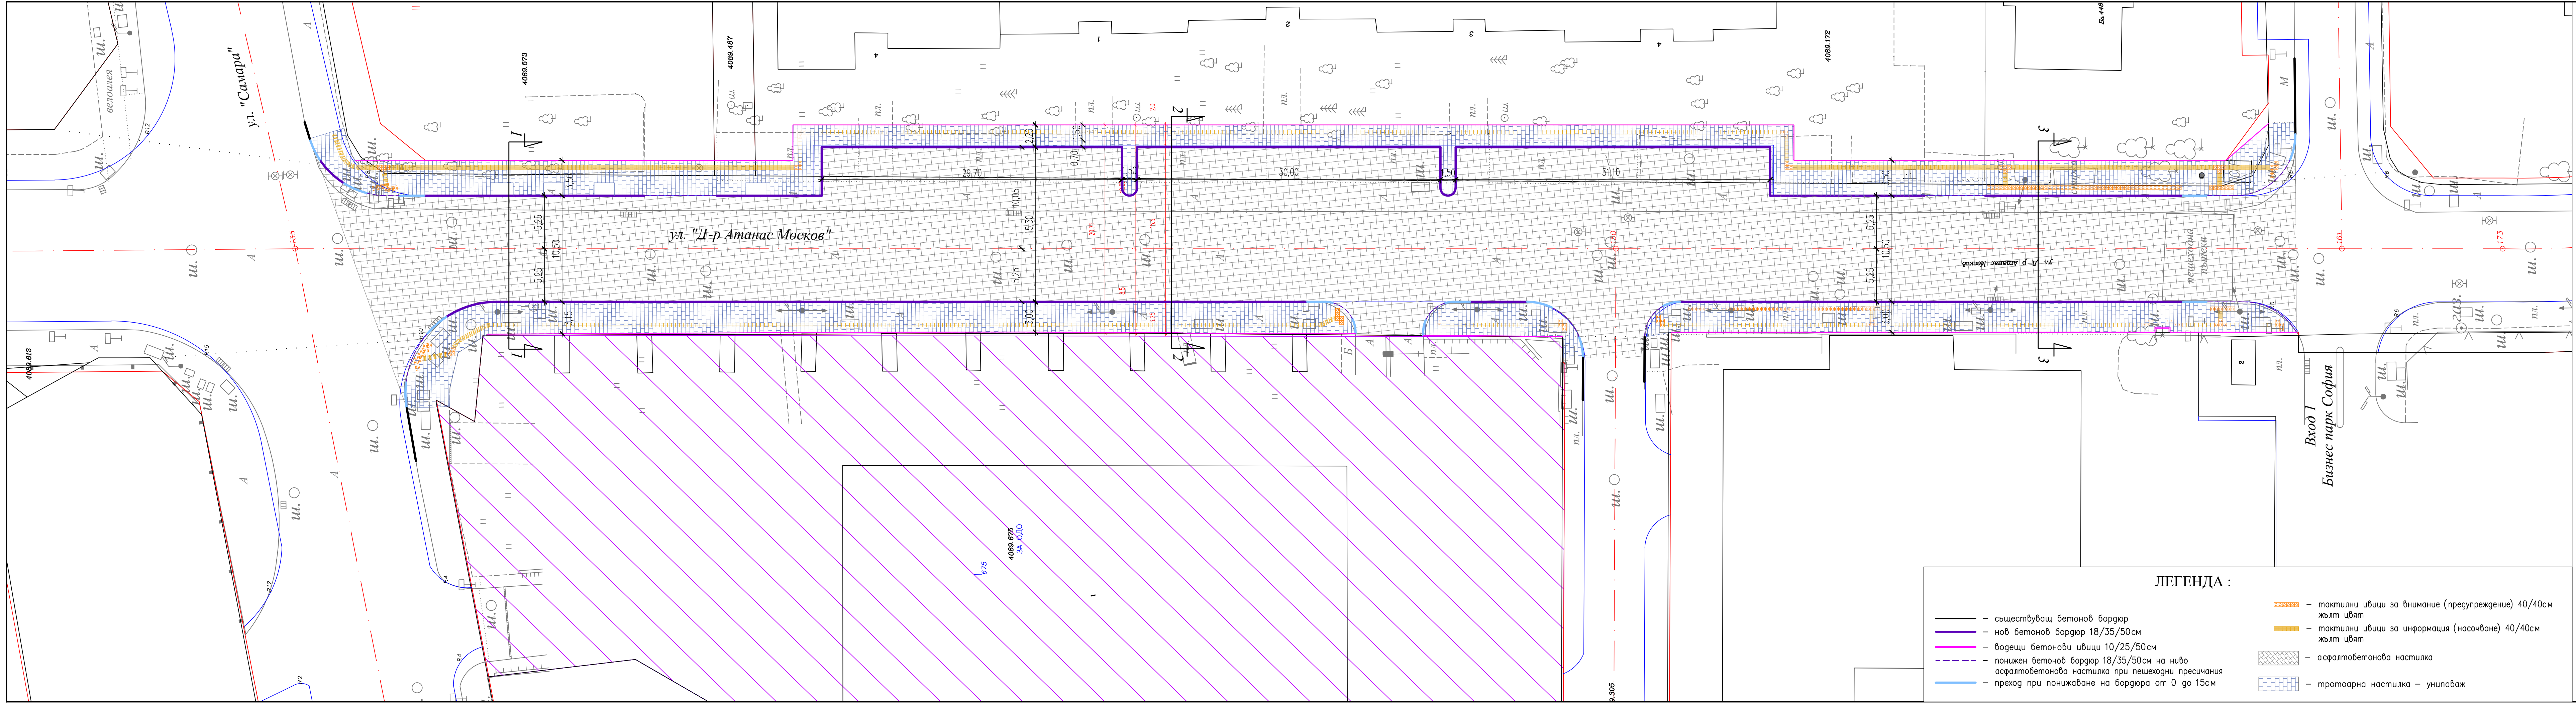

СИТУАЦИЯ
М 1:250

ЗА ВЪЗЛОЖИТЕЛ

СТОЛИЧНА ОБЩИНА

СЪГЛАСУВАЛИ СПЕЦИАЛИСТИ

ПРОЕКТНА ЧАСТ

ПРОЕКТАНТ

ПОДПИС

ОТВОДНЯВАНЕ

ИНЖ. Т. ЯНАКИЕВА

ИНЖ. Т. ЯНАКИЕВА

ВОДОСНАБДЯВАНЕ

ИНЖ. Т. ГРУЕВА

ИНЖ. Т. ГРУЕВА

БЛ.РАЗПРЕДЕЛИТЕЛНА МРЕЖА

ИНЖ. Р. ПИПЕВ

ИНЖ. Р. ПИПЕВ

УЛИЧНО ОСВЕТЛЕНИЕ

ИНЖ. Р. ПИПЕВ

ИНЖ. Р. ПИПЕВ

ТЕЛЕКОМУНИКАЦИИ

ИНЖ. Р. ПИПЕВ

ИНЖ. Р. ПИПЕВ

ЕО И ПАРКОУСТРОЙСТВО

ЛАНД. АРХ. Е. ЗАХАРИЕВА

ЛАНД. АРХ. Е. ЗАХАРИЕВА

ОП „СОФИЯ - ПРОЕКТ“

София 1309, ж.к. Зона Б-19, ул. „Димитър Петков“, бл. 15-Б, вх. Б, ет. 3,
тел.: 02 423 79 99, 02 423 73 52, е-пошта: sofiaprojekt@gmail.com

ВЪЗЛОЖИТЕЛ: СТОЛИЧНА ОБЩИНА

ОБЕКТ: ИЗГРАЖДАНЕ НА БЕЛОПЕНТИ, КАТО ЧАСТ ОТ ПЪТНОТО ПЛАТНО НА УЛ.„Д-Р АТАНАС МОСКОВ“ В УЧАСТЪКА ОТ УЛ.„САМАРА“ ДО ВХОД 1 НА БИЗНЕС ПАРК СОФИЯ И ИЗГРАЖДАНЕ НА УЛИЧЕН ПАРКИНГ ПРЕД БЛ.447, РАЙОН "МЛАДОСТ"

ЧАСТ: ПЪТНИ РАБОТИ

ЧЕРТЕЖ: СИТУАЦИЯ

ИМЕ НА ФАЙЛ: 23225_P1_1_SIT MOSKOV_REV0.DWG

ДЪЛЖНОСТ

ИМЕ И ФАМИЛИЯ

ПОДПИС

КОД:

23225

ПРОЕКТАНТ:

ИНЖ. Д. ЙОРДАНОВА

ИНЖ. Д. ЙОРДАНОВА

ФАЗА:

ТЕХН.ПРЕДЛОЖЕНИЕ

ПРОЕКТАНТ:

ИНЖ. Д. ЙОРДАНОВА

ИНЖ. Д. ЙОРДАНОВА

МАЩАБ:

1:250

Р-Л СЕКТОР:

ИНЖ. Е. РОМАНОВА

ИНЖ. Е. РОМАНОВА

ЧЕРТЕЖ No:

1 ОТ ОБЩО 9

Р-Л АТЕЛИЕ:

ИНЖ. Г. ЙОРДАНОВА

ИНЖ. Г. ЙОРДАНОВА

ЛИСТ No:

1 ОТ ОБЩО 1

ГЛАВЕН ИНЖЕНЕР:

ИНЖ. Р. НАУМОВА

ИНЖ. Р. НАУМОВА

РЕДАКЦИЯ:

0

ДИРЕКТОР:

ИНЖ. Р. НАУМОВА

ИНЖ. Р. НАУМОВА

ДАТА:

М. 08, 2024 Г.