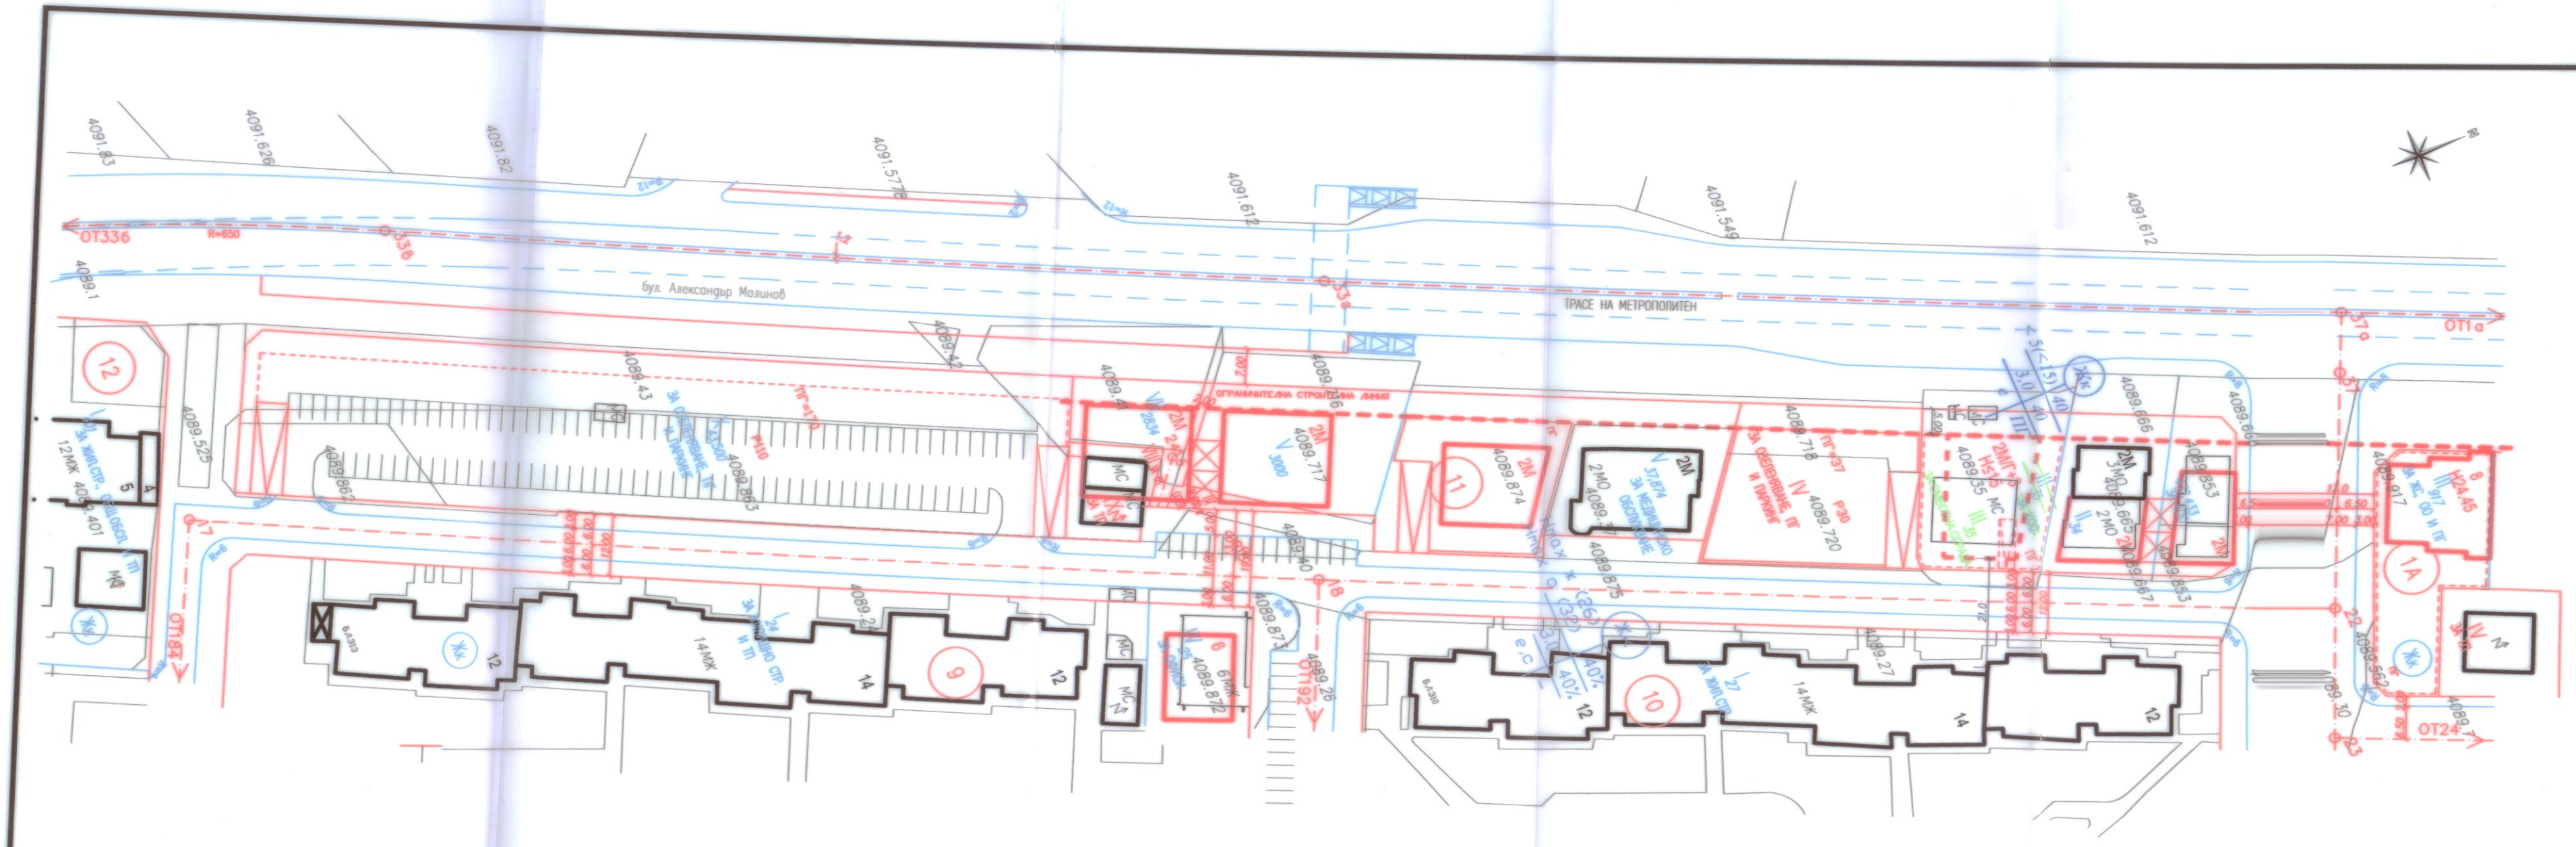
бул. Александър Малинов
ТРАСЕ НА МЕТРОПОЛИТЕН
ОТ336
ОТ11а
ОТ24
ОТ187
ОТ192
ОГРАНИЧИТЕЛНА СТРОИТЕЛНА ЛИНИЯ
ЗА ОБЩЕСТВЕНО ОБСЪЖДАНЕ
ЗА ОБЩЕСТВЕНО ОБСЪЖДАНЕ И ПРИЕМ