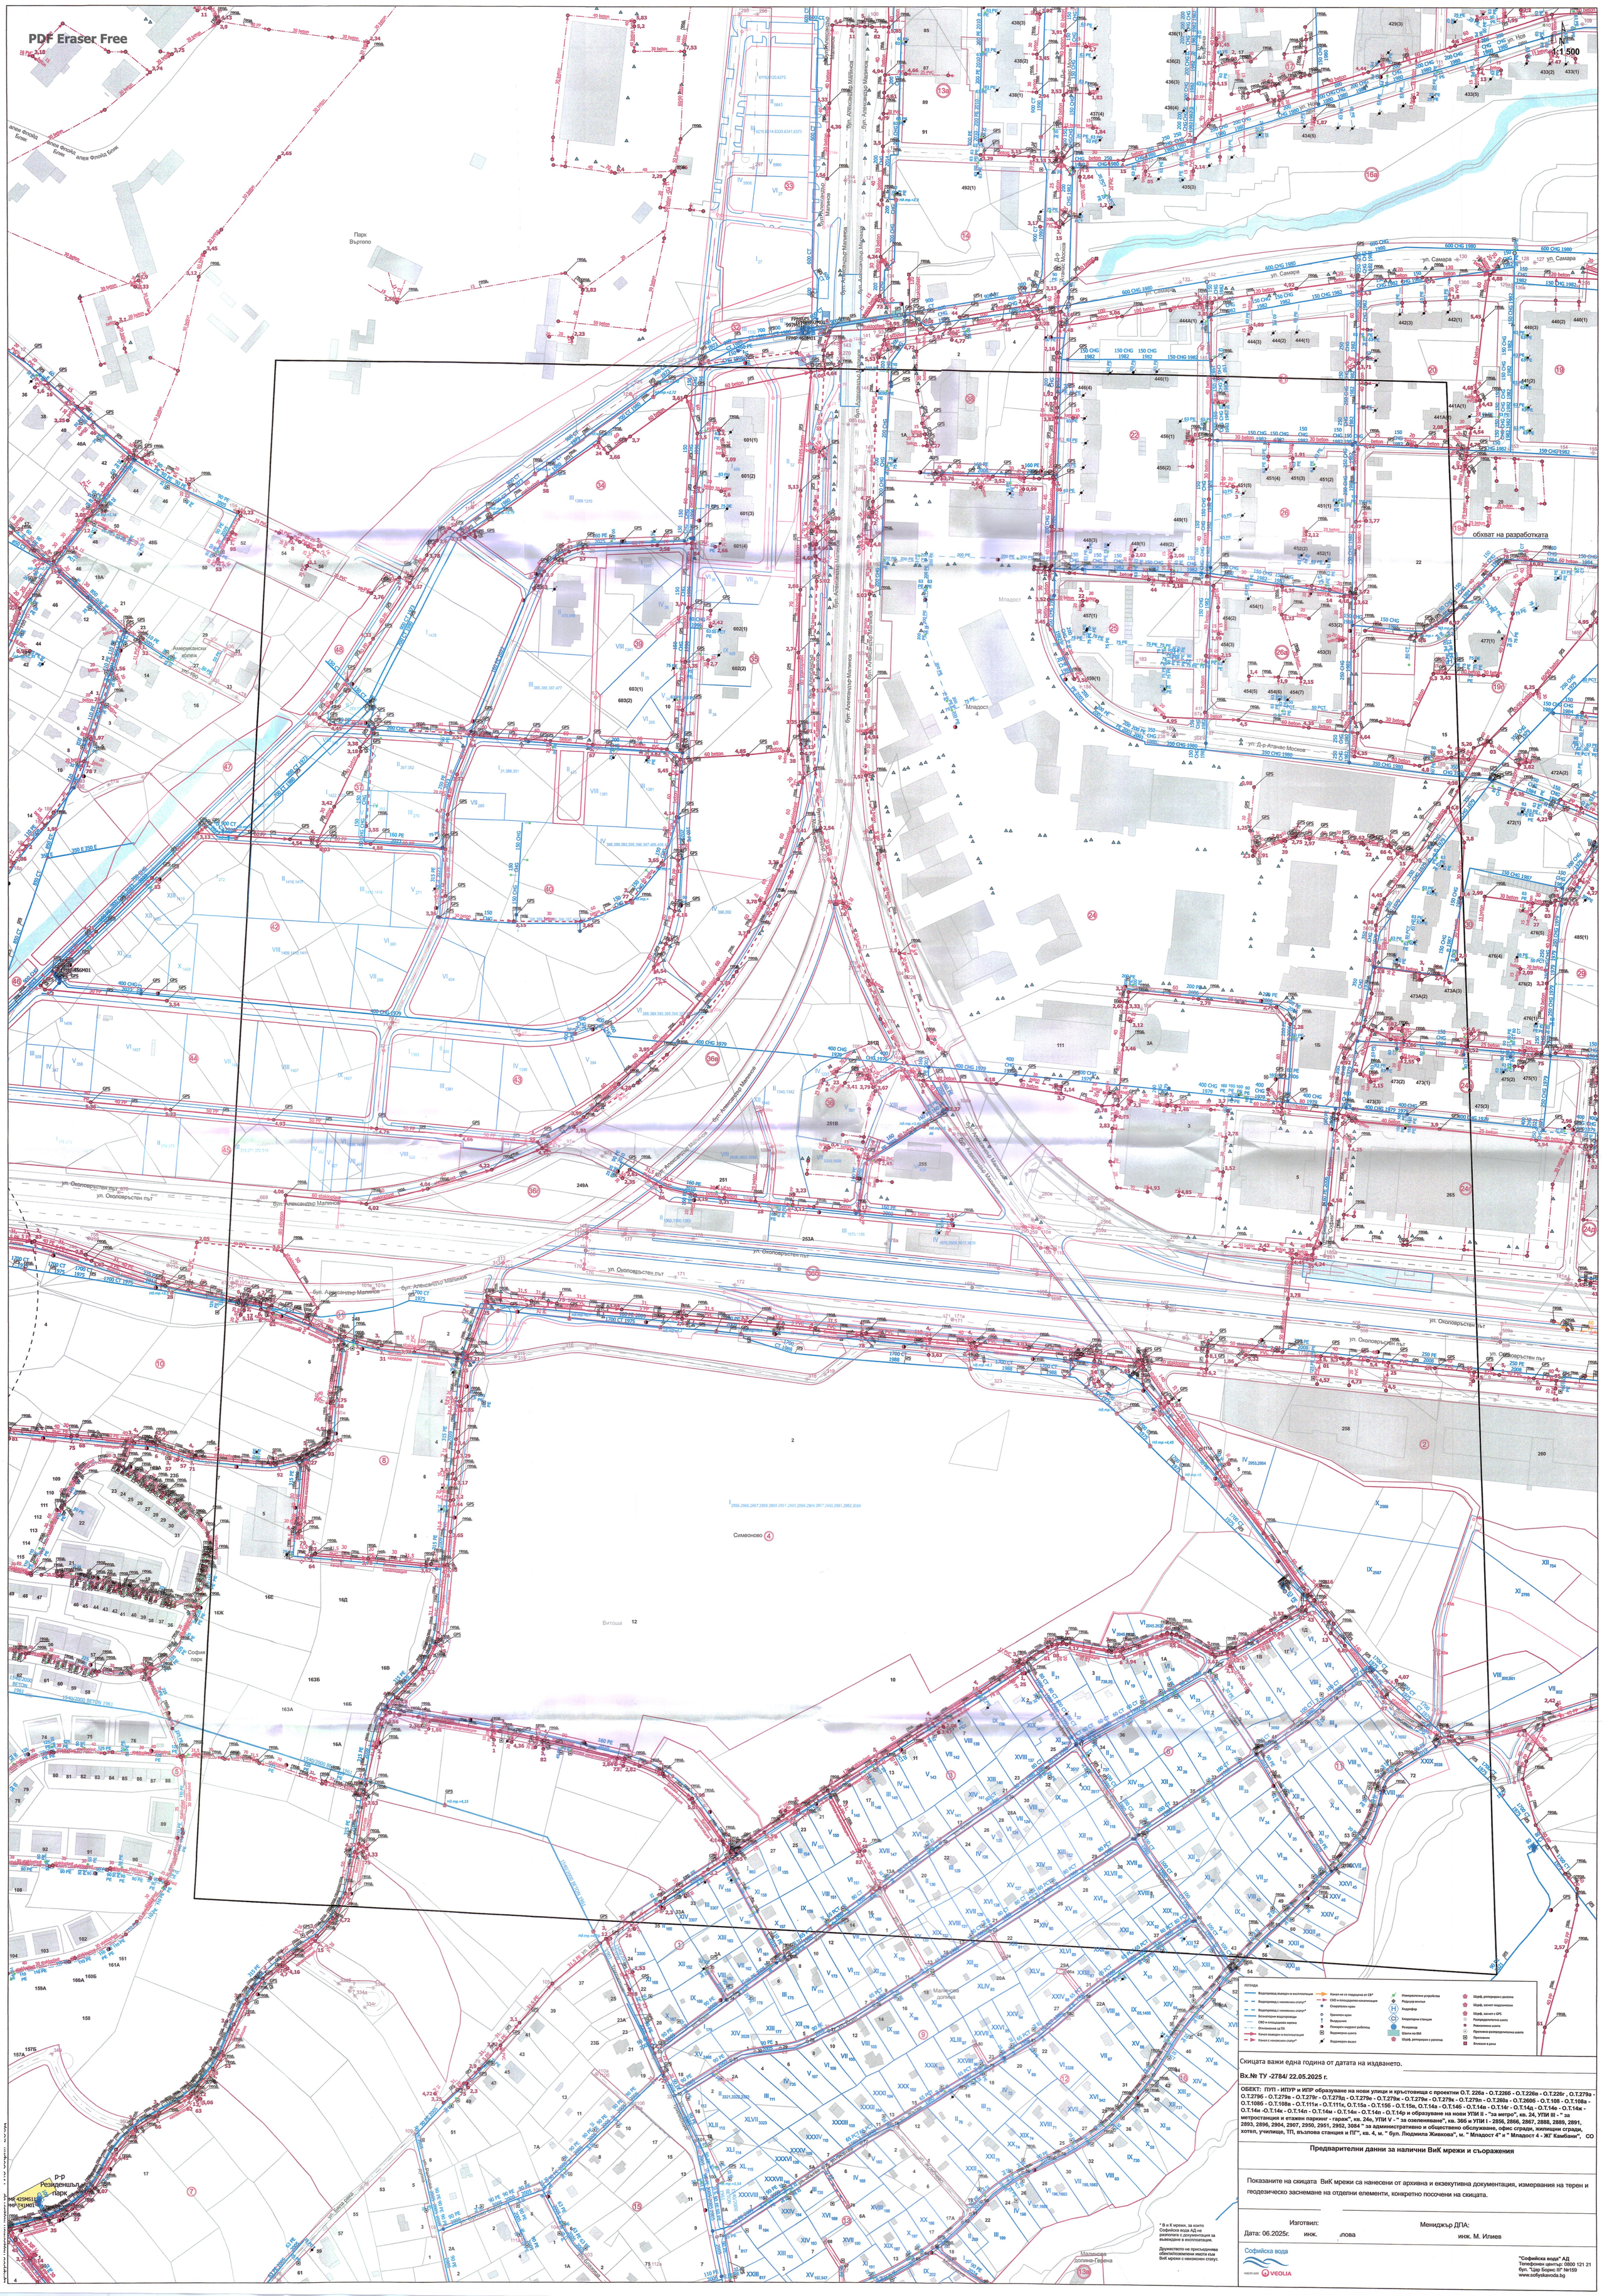

Скицата важи една година от датата на издването.

Вх.№ ТУ -2784/ 22.05.2025 г.

ОБЕКТ: ПУП - ИПУР и ИПР образуване на нови улици и кръстовища с проектни О.Т. 226а - О.Т.226б - О.Т.226в - О.Т.226г , О.Т.279а - О.Т.279б - О.Т.279в - О.Т.279г - О.Т.279д - О.Т.279е - О.Т.279ж - О.Т.279и - О.Т.279к - О.Т.279л - О.Т.260а - О.Т.260б - О.Т.108 - О.Т.108а - О.Т.108б - О.Т.108в - О.Т.111и - О.Т.111к, О.Т.15а - О.Т.15б - О.Т.15в, О.Т.14а - О.Т.14б - О.Т.14в - О.Т.14г - О.Т.14д - О.Т.14е - О.Т.14ж - О.Т.14и -О.Т.14к - О.Т.14л - О.Т.14м - О.Т.14н - О.Т.14п - О.Т.14р и образуване на нови УПИ II - "за метро", кв. 24, УПИ III - " за метростанция и етажен паркинг - гараж", кв. 24е, УПИ V - " за озеленяване", кв. 36б и УПИ I - 2856, 2866, 2867, 2888, 2889, 2891, 2893, 2896, 2904, 2907, 2950, 2951, 2952, 3084 " за административно и обществено обслужване, офис сгради, жилищни сгради, хотел, училище, ТП, възлова станция и ПГ", кв. 4, м. " бул. Людмила Живкова", м. " Младост 4" и " Младост 4 - ЖГ Камбани", СО

Предварителни данни за налични ВиК мрежи и съоражения

Показаните на скицата ВиК мрежи са нанесени от архивна и екзекутивна документация, измервания на терен и геодезическо заснемане на отделни елементи, конкретно посочени на скицата.

Изготвил:

Дата: 06.2025г. инж. лова

Мениджър ДПА:

инж. М. Илиев

Софийска вода

частен сек VEOLIA

"Софийска вода" АД
Телефонен център: 0800 121 21
бул. "Цар Борис III" №159
www.sofiyskavoda.bg

* В и К мрежи, за които Софийска вода АД не разполага с документация за въвеждане в експлоатация.

Дружеството не присъединява обектиЛоземлени имоти към ВиК мрежи с неизвестен статус.