Проект за Подробен устройствен план - изменение на план за улична регулация /ПУП- ИПУР/ на улица от о.т.298-о.т.299-о.т.313, улица от о.т.279-о.т.280-о.т.290-о.т.259-о.т.72а-о.т.109-111ж-о.т.110-о.т.110а-о.т.110в-259а-о.т.256б-о.т.259в-о.т.260-о.т.260а-о.т.260б-о.т.260в-о.т.260г- о.т.260д-о.т.258-о.т.226, улица от о.т.14-о.т.15-о.т.112-о.т.111а-о.т.328-о.т.111г и изменение на план за регулация /ПУП-ИПР/ за УПИ II-"ЗА МЕТРО", кв.24, УПИ III-" ЗА МЕТРОСТАНЦИЯ И ЕТАЖЕН ПАРКИНГ-ГАРАЖ", кв.24е, УПИ V- "ЗА ОЗЕЛЕНЯВАНЕ", кв.36б , и УПИ I-2856,2866,2867,2888,2889,2891,2893,2896,2904,2907,2950,2951,2952,3084 "ЗА АДМИНИСТРАТИВНО И ОБЩЕСТВЕНО ОБСЛУЖВАНЕ, ОФИС СГРАДИ,ЖИЛИЩНИ СГРАДИ, ХОТЕЛ, УЧИЛИЩЕ,ТП, възлова станция и ПГ", кв.4, м. „бул. Людмила Живкова",м. "Младост 4" и м. "ж.к. Младост 4 - ЖГ Камбани", район „Младост"- СО и образуване на нови УПИ II-"ЗА МЕТРО", кв.24, УПИ III-" ЗА МЕТРОСТАНЦИЯ И ЕТАЖЕН ПАРКИНГ-ГАРАЖ", кв.24е, УПИ V- "ЗА ОЗЕЛЕНЯВАНЕ", кв.36б и УПИI-2856,2866,2867,2888,2889,2891,2893,2896,2904,2907,2950,2951,2952,3084 "ЗА АДМИНИСТРАТИВНО И ОБЩЕСТВЕНО ОБСЛУЖВАНЕ, ОФИС СГРАДИ,ЖИЛИЩНИ СГРАДИ, ХОТЕЛ, УЧИЛИЩЕ,ТП, възлова станция и ПГ", кв.4 и и образуване на нови улици и кръстовища с проектни о.т.226а-о.т.226б-о.т.226в-о.т.226г, о.т.279а-о.т.279б-о.т.279в-о.т.279г-о.т.279д-о.т.279е-о.т.279ж-о.т.279и-о.т.279к-о.т.279л-о.т.260а-о.т.260б, о.т.108-о.т.108а-о.т.108б-о.т.108в, о.т.111и-о.т.111к, о.т.15а-о.т.15б-о.т.15в, о.т.14а-о.т.14б-о.т.14в-о.т.14г-о.т.14д-о.т.14е-о.т.14ж-о.т.14и-о.т.14к-о.т.14л-о.т.14м-о.т.14н-о.т.14п-о.т.14р

PDF Eraser Free

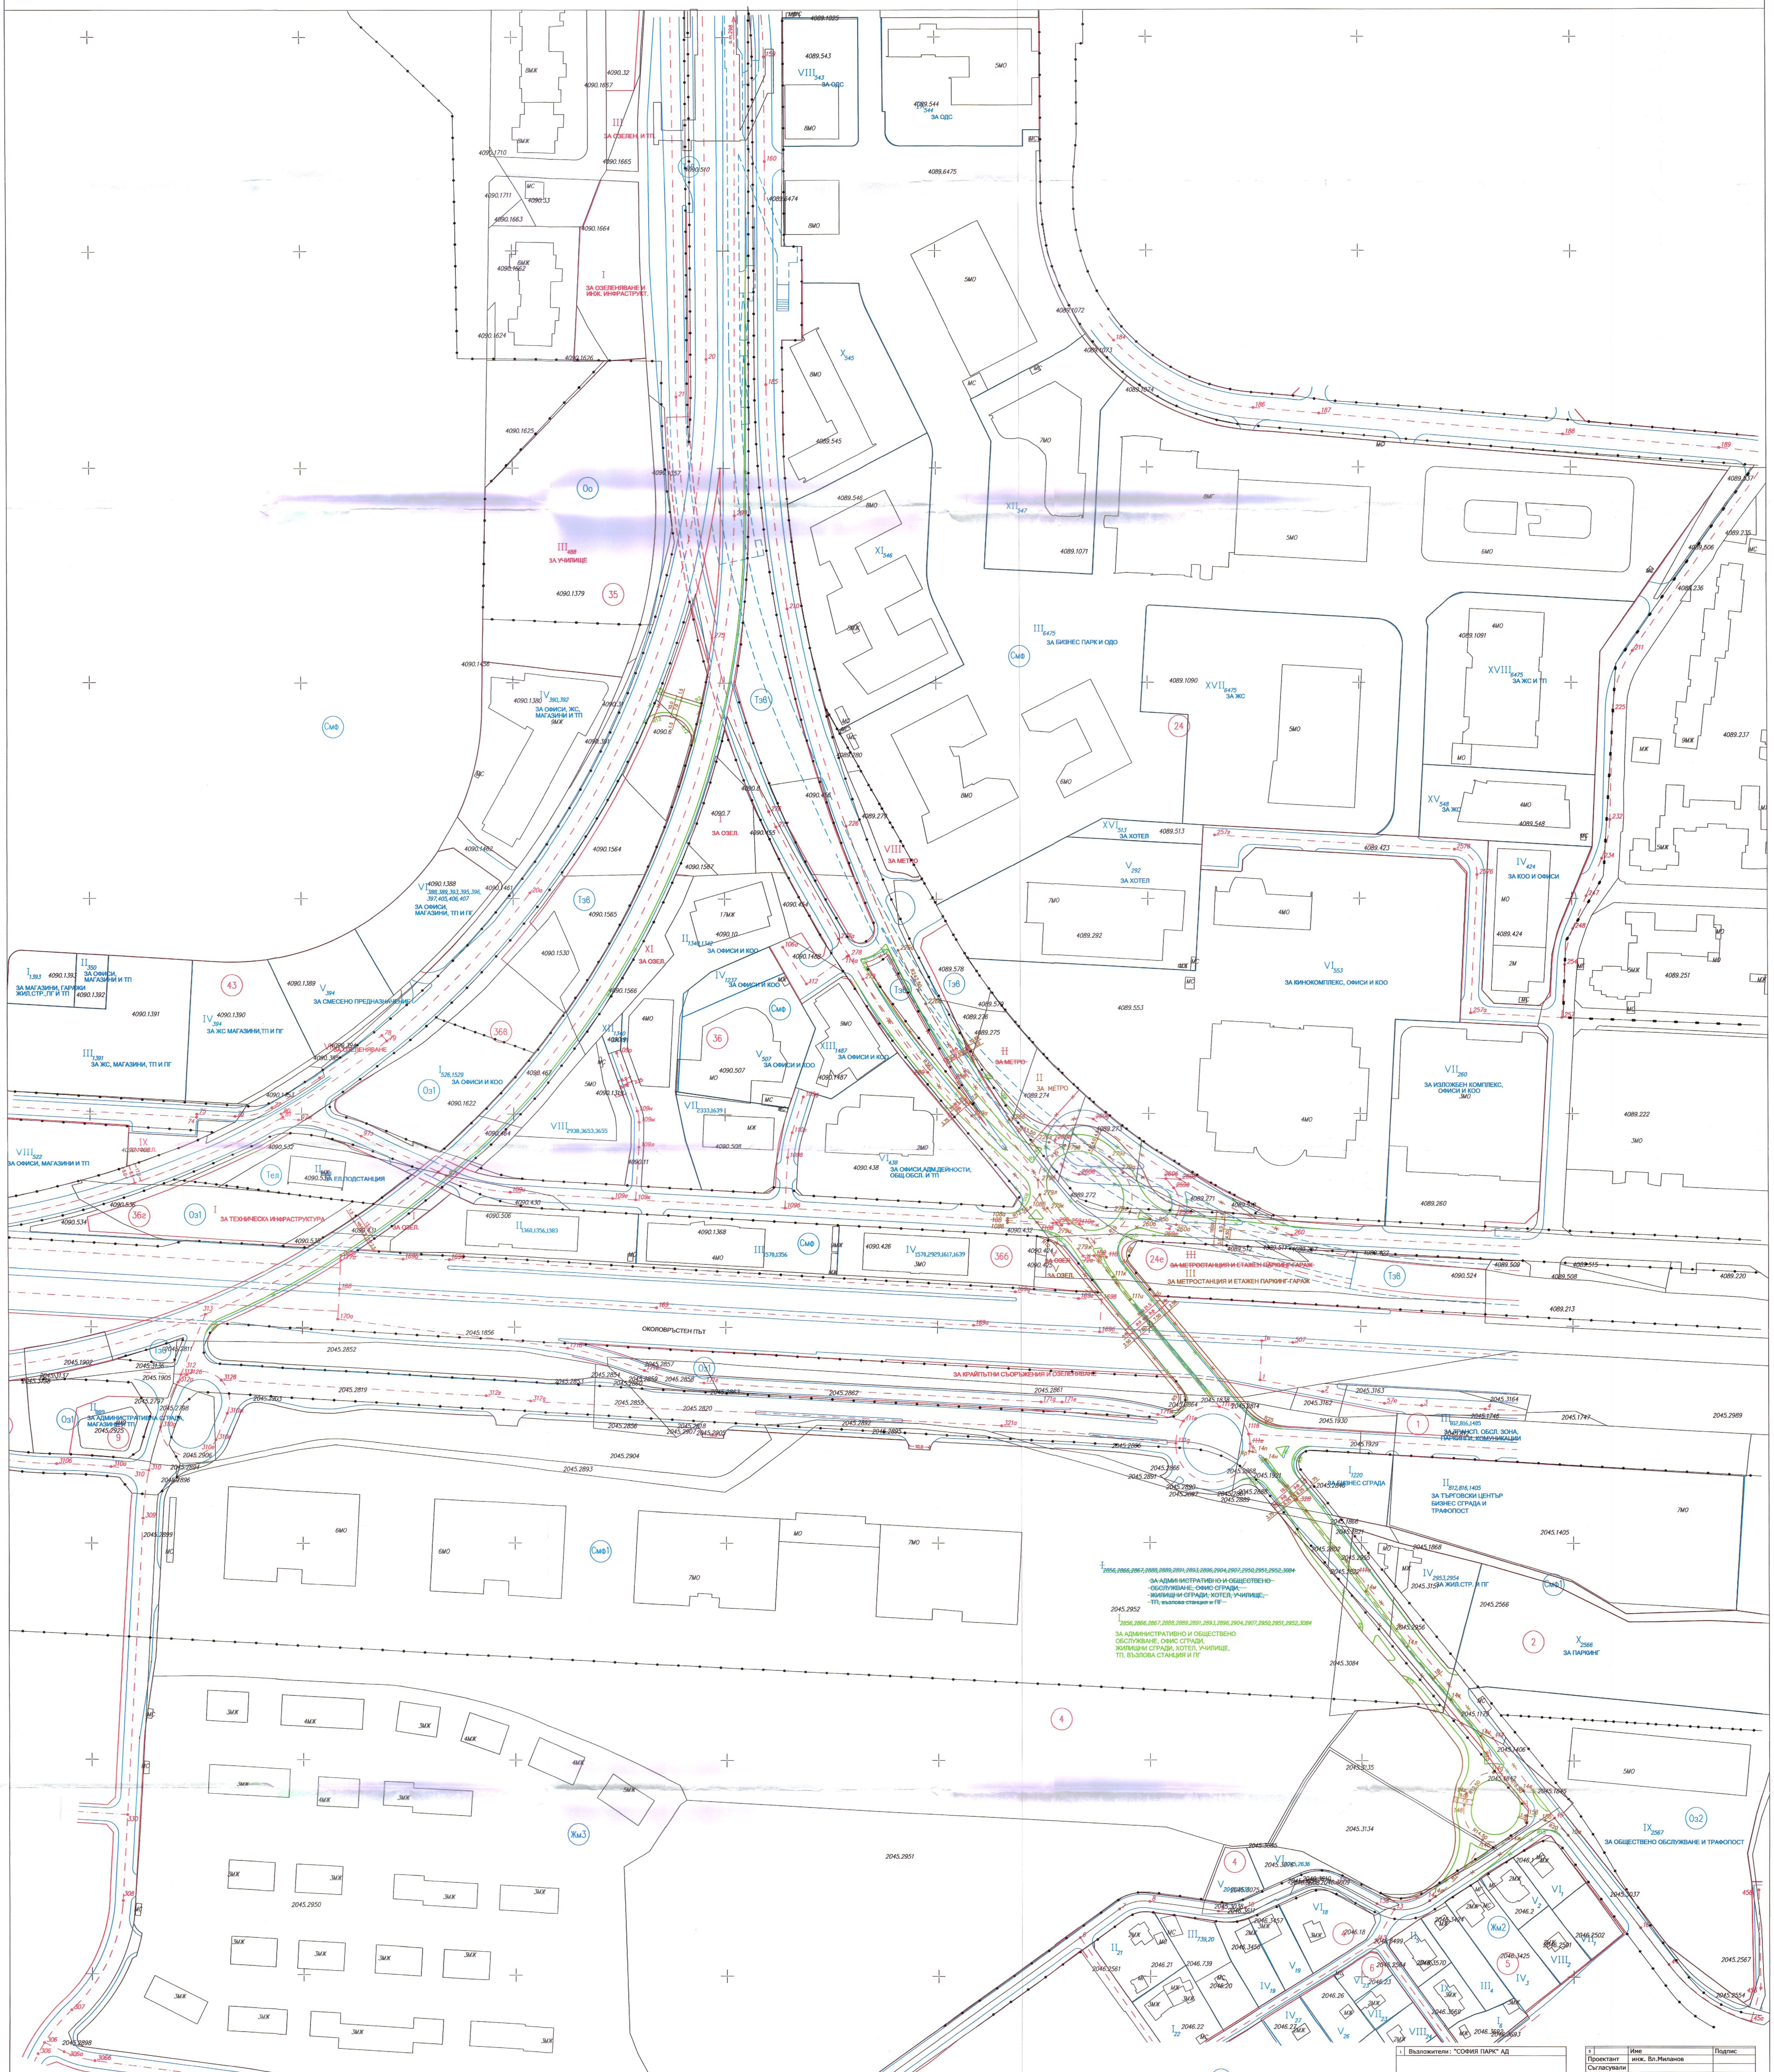

Забележка:

1. Регулационният план на м. „бул. Людмила Живкова",район „Младост" е одобрен със Заповед №РД-50-09-16А/20.01.1984г. на ГЛАВЕН АРХИТЕКТ НА СОФИЯ.
ЧИЗРП за кв.36, 36б, м. "бул. Ал.Малинов", район „Младост", одобрен със Заповед №РД-09-50-770/29.06.2007г. на ГЛАВЕН АРХИТЕКТ НА СОФИЯ.
Регулационният план на м. "Младост 4", район „Младост" е одобрен с Решение №552 от 29.07.2009г. на СОС.
Регулационният план на м. "ж.к. Младост 4 - ЖГ Камбани", район „Младост" е одобрен с Решение №253 по Протокол №17/31.05.2012г. на СОС.

2. Кадастралната карта е одобрена със Заповед № РД-18-15/06.03.2009 г. и Заповед №РД-18-3/11.01.2011 г. на Изпълнителния директор на АГКК.

Оо	Зона за общественообслужващи дейности
Тел	Терени за площни обекти на електроснабдяването и далекосъобщенията
Оз1	Зона за обществено-обслужващи дейности, озеленяване в градския район
Оз2	Зона за обществено-обслужващи дейности, озеленяване в окологрaдския район
Тзв	Терени за озеленяване на улици, реки, дерета, открити канали и сервитути
Смф	Смесена многофамилна зона
Смф1	Смесена многофамилна зона с занижени параметри
Жм2	Жилищна зона с малкоетажно застрояване, допълнителни, сецифични изисквания
Ж3	Жилищна зона с малкоетажно застрояване, ограничени параметри

Действащ регулационен план

Кадастрална карта

Граница на устройствена зона

1	Възложители: "СОФИЯ ПАРК" АД	
	Печат Главен архитект на Столична община	

2	Обект		
Проект за ПУП - ИПУР и ИПР за м. „бул. Людмила Живкова", м. "Младост 4" и м. "ж.к. Младост 4 - ЖГ Камбани",р-н Младост			
Част	План за регулация		
Мащаб	М 1:1000	Дата	05.2025 г.
Фаза		Лист	01
Координатна система БГС 2005			
Височинна система Балтийска			

3 Ревизия	Основание
01	
00	Заповед № САГ23-РА50-374/06.12.2023 г. на Гл.архитект на СО

4 Проектант

GEO MOBILE
YOUR PRIORITY PASS

адрес: ул. Белмекен № 18 | тел.: 0884919710 | e-mail: office@geomobile.bg

КАМАРА НА ИНЖЕНЕРИТЕ В ИНВЕСТИЦИОННОТО ПРОЕКТИРАНЕ
ПЪЛНА ПРОЕКТАНТСКА ПРАВОСПОСОБНОСТ
Регистрационен № 41868

Печат

5	Име	Подпис
Проектант	инж. Вл.Миланов	
Съгласували		

6 Име файл	Вх.№P018487
Инвентарен номер/QR код	

7 Одобрил

„Софийска вода" АД
Вх.№ ГЗ-2784/22.05.2025 г.
СЪГЛАСУВА
Уведомително писмо: ДА / НЕ
Дата: 07.07.2025 г.

8 Одобрил