


ПЛАН СХЕМА – ВОДОСНАБДЯВАНЕ

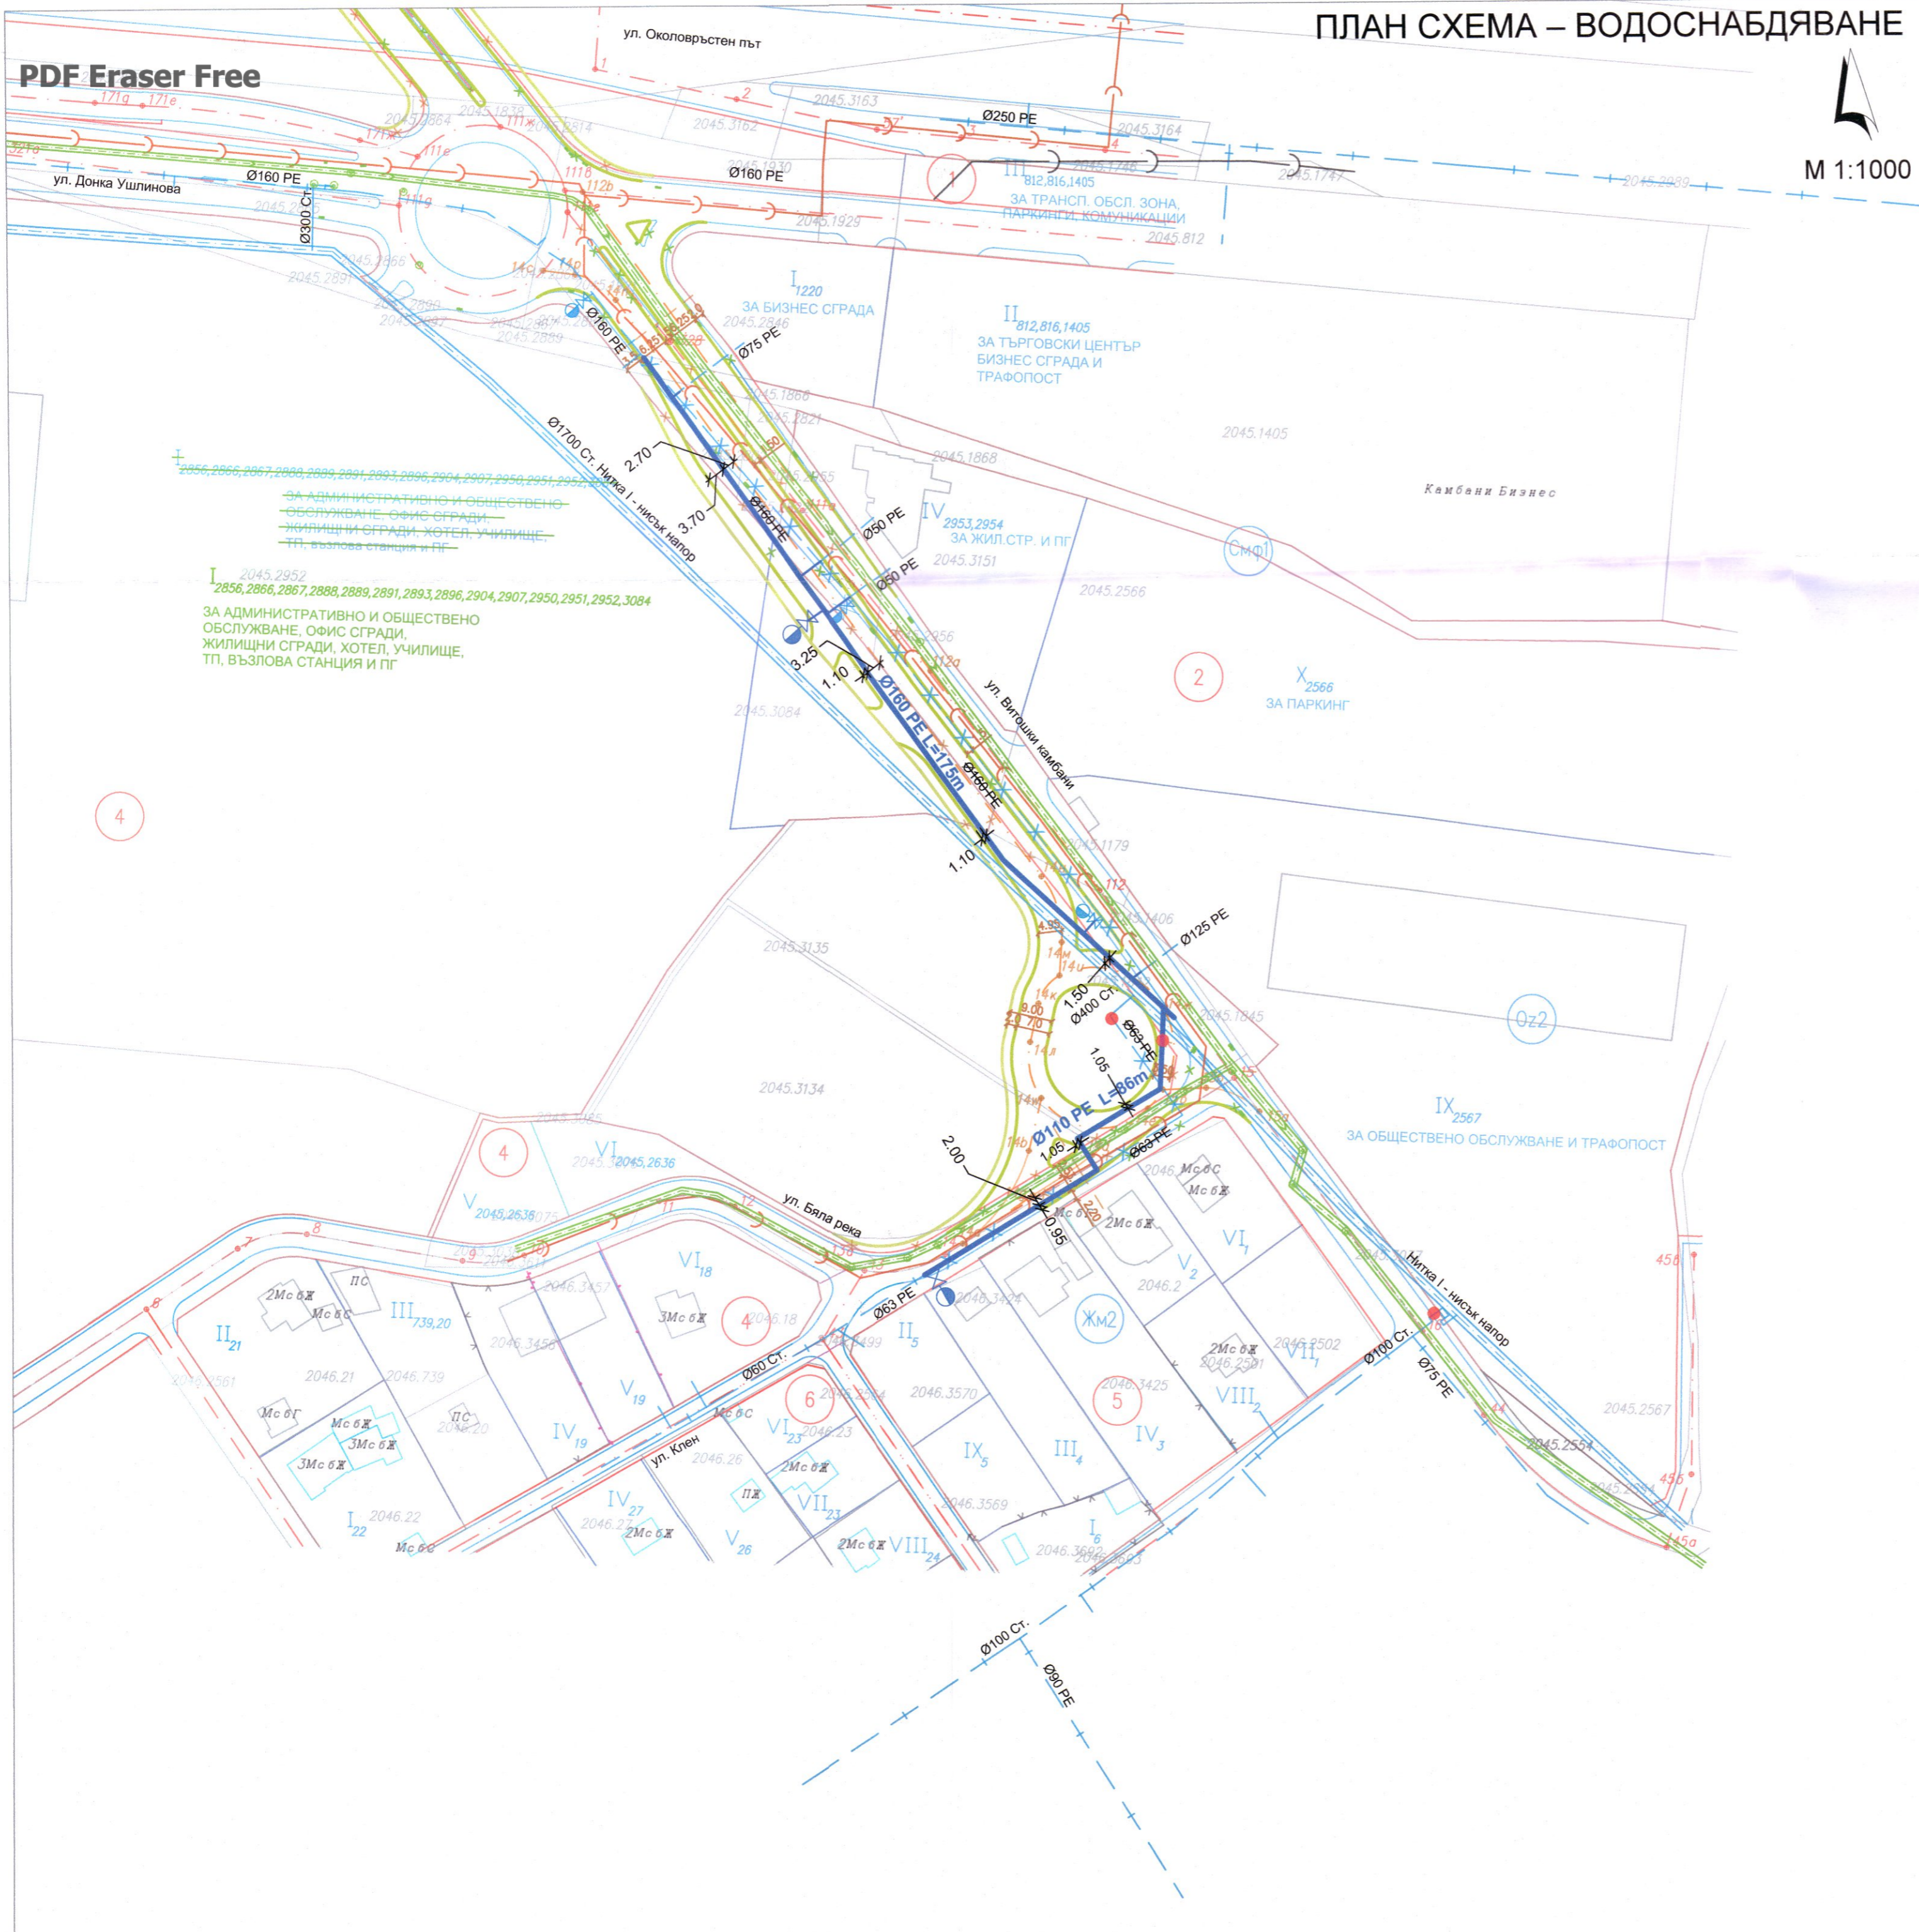










М 1:1000



Обхват на схемите



ЛЕГЕНДА:

-  Нов уличен водопровод по настоящите план-схеми
-  Нов уличен дъждовен клон
-  Нов пожарен хидрант
-  Граничен кран
-  Съществуващ уличен водопровод
-  Съществуващ уличен водопровод, който се измества /отпада/
-  Съществуващо сградно водопроводно отклонение
-  Съществуваща улична битова канализация
-  Съществуваща улична дъждовна канализация
-  Съществуваща улична смесена канализация
-  Съществуващ пожарен хидрант

ОБЕКТ: ПРОЕКТ ЗА ПУП- ИПУР НА УЛИЦА ОТ О.Т.298-О.Т.299-О.Т.313, УЛИЦА ОТ О.Т.279-О.Т.280-О.Т.290-О.Т.259-О.Т.72А-О.Т.109-111Ж-О.Т.110-О.Т.110А-О.Т.110В-259А-О.Т.256Б-О.Т.259В-О.Т.260-О.Т.260А-О.Т.260Б-О.Т.260В-О.Т.260Г-О.Т.260А-О.Т.258-О.Т.226, УЛИЦА ОТ О.Т.14-О.Т.15-О.Т.112-О.Т.111А-О.Т.328-О.Т.111Г И ИПР ЗА УПИ II-„ЗА МЕТРО“, КВ.24, УПИ III-„ЗА МЕТРОСТАНЦИЯ И ЕТАЖЕН ПАРКИНГ-ГАРАЖ“, КВ.24Е, УПИ V-„ЗА ОЗЕЛЕНЯВАНЕ“, КВ.36Б, И УПИ I-2856,2866,2867, 2888,2889,2891, 2893,2896,2904,2907,2950,2951,2952,3084-„ЗА АДМИНИСТРАТИВНО И ОБЩЕСТВЕНО ОБСЛУЖВАНЕ, ОФИС СГРАДИ, ЖИЛИЩНИ СГРАДИ, ХОТЕЛ, УЧИЛИЩЕ, ТП, ВЪЗЛОВА СТАНЦИЯ И ПГ“, КВ.4, М. „БУЛ. ЛЮДМИЛА ЖИВКОВА“, М. „МЛАДОСТ 4“ И М. „Ж.К. МЛАДОСТ 4 - ЖГ КАМБАНИ“, РАЙОН „МЛАДОСТ“- СО И ОБРАЗУВАНЕ НА НОВИ УПИ II-„ЗА МЕТРО“, КВ.24, УПИ III-„ЗА МЕТРОСТАНЦИЯ И ЕТАЖЕН ПАРКИНГ-ГАРАЖ“, КВ.24Е, УПИ V-„ЗА ОЗЕЛЕНЯВАНЕ“, КВ.36Б И УПИ I-2856,2866,2867,2888, 2889,2891,2893,2896,2904,2907,2950,2951,2952,3084-„ЗА АДМИНИСТРАТИВНО И ОБЩЕСТВЕНО ОБСЛУЖВАНЕ, ОФИС СГРАДИ, ЖИЛИЩНИ СГРАДИ, ХОТЕЛ, УЧИЛИЩЕ, ТП, ВЪЗЛОВА СТАНЦИЯ И ПГ“, КВ.4 И ОБРАЗУВАНЕ НА НОВИ УЛИЦИ И КРЪСТОВИЩА С ПРОЕКТИНИ О.Т.226А-О.Т.226Б-О.Т.226В-О.Т.226Г, О.Т.279А-О.Т.279Б-О.Т.279В-О.Т.279Г-О.Т.279Д-О.Т.279Е-О.Т.279Ж-О.Т.279И-О.Т.279К-О.Т.279Л-О.Т.260А-О.Т.260Б, О.Т.108-О.Т.108А-О.Т.108Б-О.Т.108В, О.Т.111И-О.Т.111К, О.Т.15А-О.Т.15Б-О.Т.15В, О.Т.14А-О.Т.14Б-О.Т.14В-О.Т.14Г-О.Т.14Д-О.Т.14Е-О.Т.14Ж-О.Т.14И-О.Т.14К-О.Т.14Л-О.Т.14М-О.Т.14Н-О.Т.14П-О.Т.14Р

Печат на проектанта		Възложителя:	„СОФИЯ ПАРК“ АД
 КАМАРА НА ИНЖЕНЕРИТЕ В ИНВЕСТИЦИОННОТО ПРОЕКТИРАНЕ ПЪЛНА ПРОЕКТАНТСКА ПРАВООСПОСОБНОСТ Регистрационен № 41255 инж. РУМЯН ЦЕНКОВ ПЕЖОЖ	Части на проекта: по удостоверение за ППД	Част:	проектант/съгласува
	Сонцци: ВС Подпис: _____ ВАЖИ С ВАЖНОСТНО УДОСТОВЕРЕНИЕ ЗА ППД ЗА 10	Водоснабдяване и канализация	др инж. Р. Петков

Водоснабдяване и канализация	План-схеми по чл.108 от ЗУТ
ПЛАН СХЕМА – ВОДОСНАБДЯВАНЕ	Дата: 10.2025
	Машаб: 1:1000
	Чертеж №: 1/4