


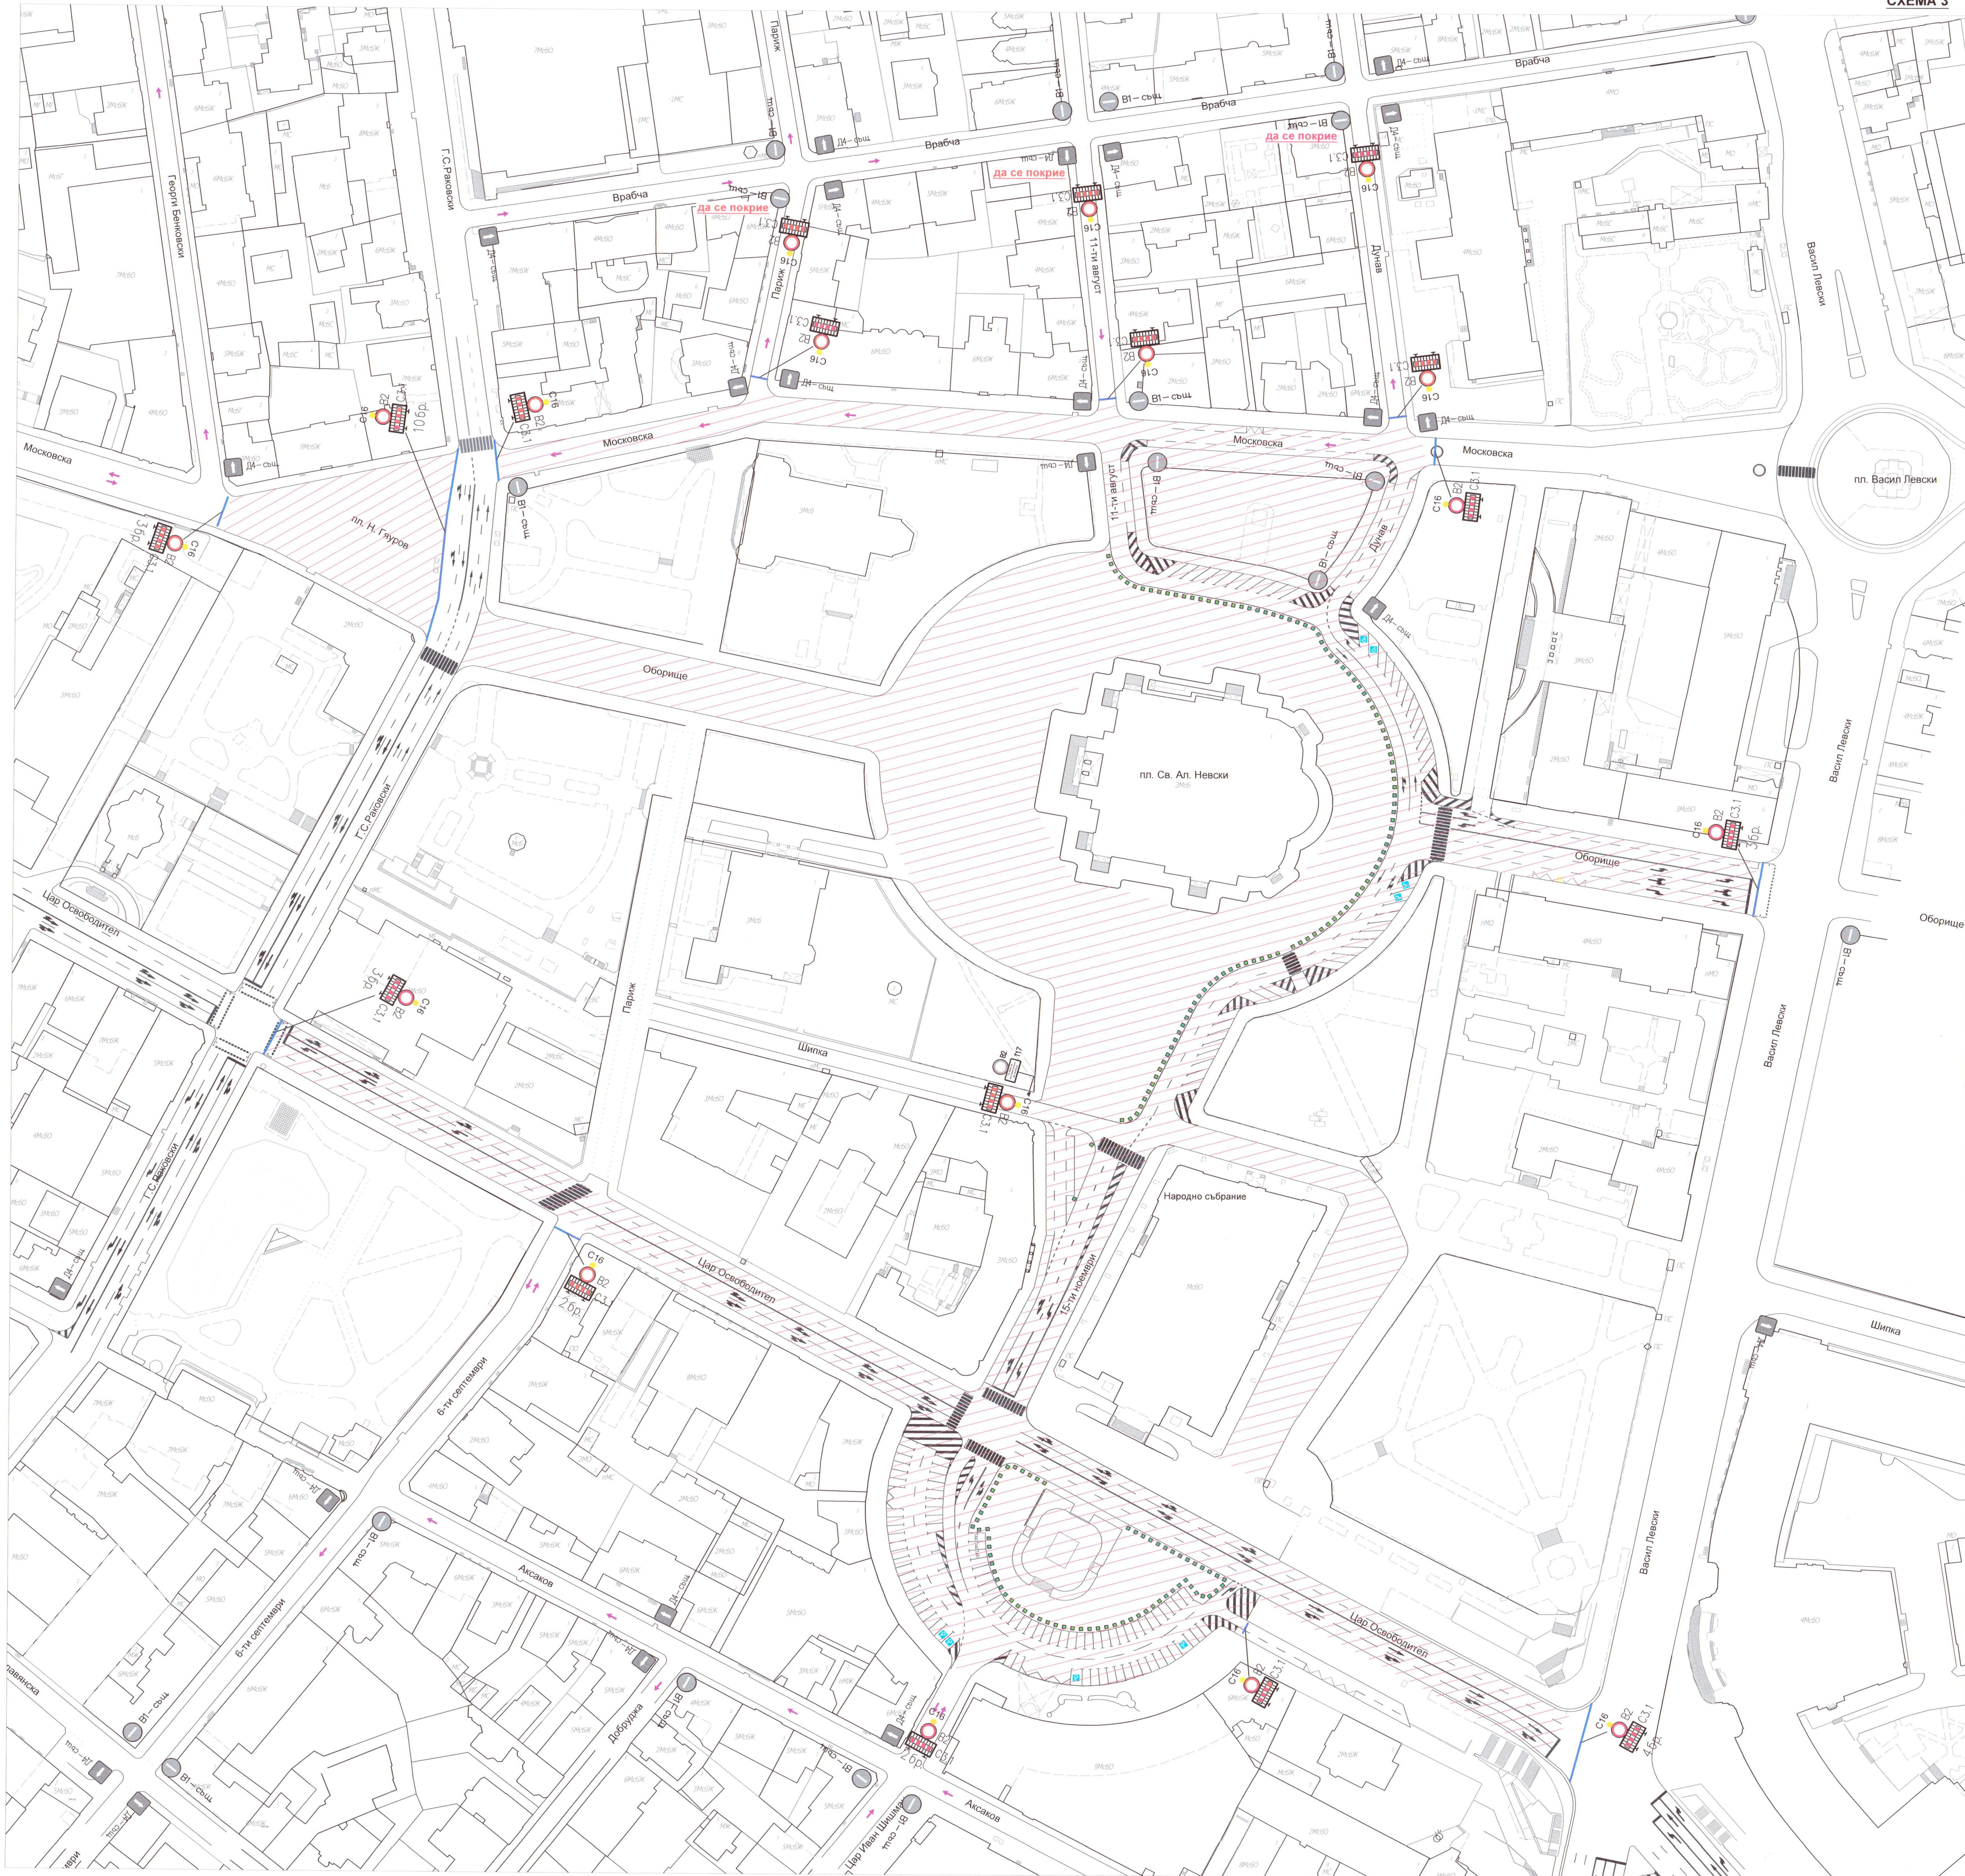

СТОЛИЧНА ОБЩИНА
Дирекция "Транспорт, развитие и управление на градския транспорт"
СЪГЛАСУВАНО
Вод, съгласно чл. 15, ст. 1, ал. 1, т. 1, от Закона за управление на градския транспорт
№ 10/2014 г. за изменение на Закона за управление на градския транспорт
от 20.05.2014 г.
Директор
д-р. В. ПЕТРОВИЧ
Дата: 20.05.2014 г. Подпис: [Signature]

"ЦЕНТЪР ЗА ГРАДСКА МОБИЛНОСТ" ЕАД
Съгласувано: Да се изпълнява, съгласно заповед на Столична община.
Директор
д-р. В. ПЕТРОВИЧ
Дата: 20.05.2014 г. Подпис: [Signature]

ЗАБЕЛЕЖКИ:
1. Търговските обекти, включително заведения за бързо хранене, бензиностанции и др., които влизат в маршрута на Giro d'Italia - Bulgaria Grande Partenza 2026, да бъдат предупредени за часовете, в които не трябва допускат автомобилен трафик от и до обектите си и при необходимост да се поставят паралелни пана с пътни знаци B2, C3.1 и C16.

 КОЛОЕЗДАЧНО СЪСТЕЗАНИЕ "ОБИКОЛКА НА ИТАЛИЯ - GIRO D'ITALIA"		
ЕТАП 3 ПЛОВДИВ - ПАЗАРДЖИК - САМОКОВ - СОФИЯ		
ЧАСТ	Временна организация и безопасност на движението	ФАЗА ТП
ЛОКАЦИЯ УЧАСТЪК	ДОПЪЛНИТЕЛНИ СХЕМИ ЗА ГР. СОФИЯ	МАЩАБ 1:1000
ПРОЕКТАНТ	инж. Ивайло Табаков	ЛИСТ 3
ПРОЕКТАНТ	инж. Иван Табаков	ДАТА 04.2026