


Г. ВОБД / (кл.7-б) - 20 дни
 по ул. Равнец от ул.Св.св.Кирил и Методий
 до ул.Круша от км 0+260 до км 0+395

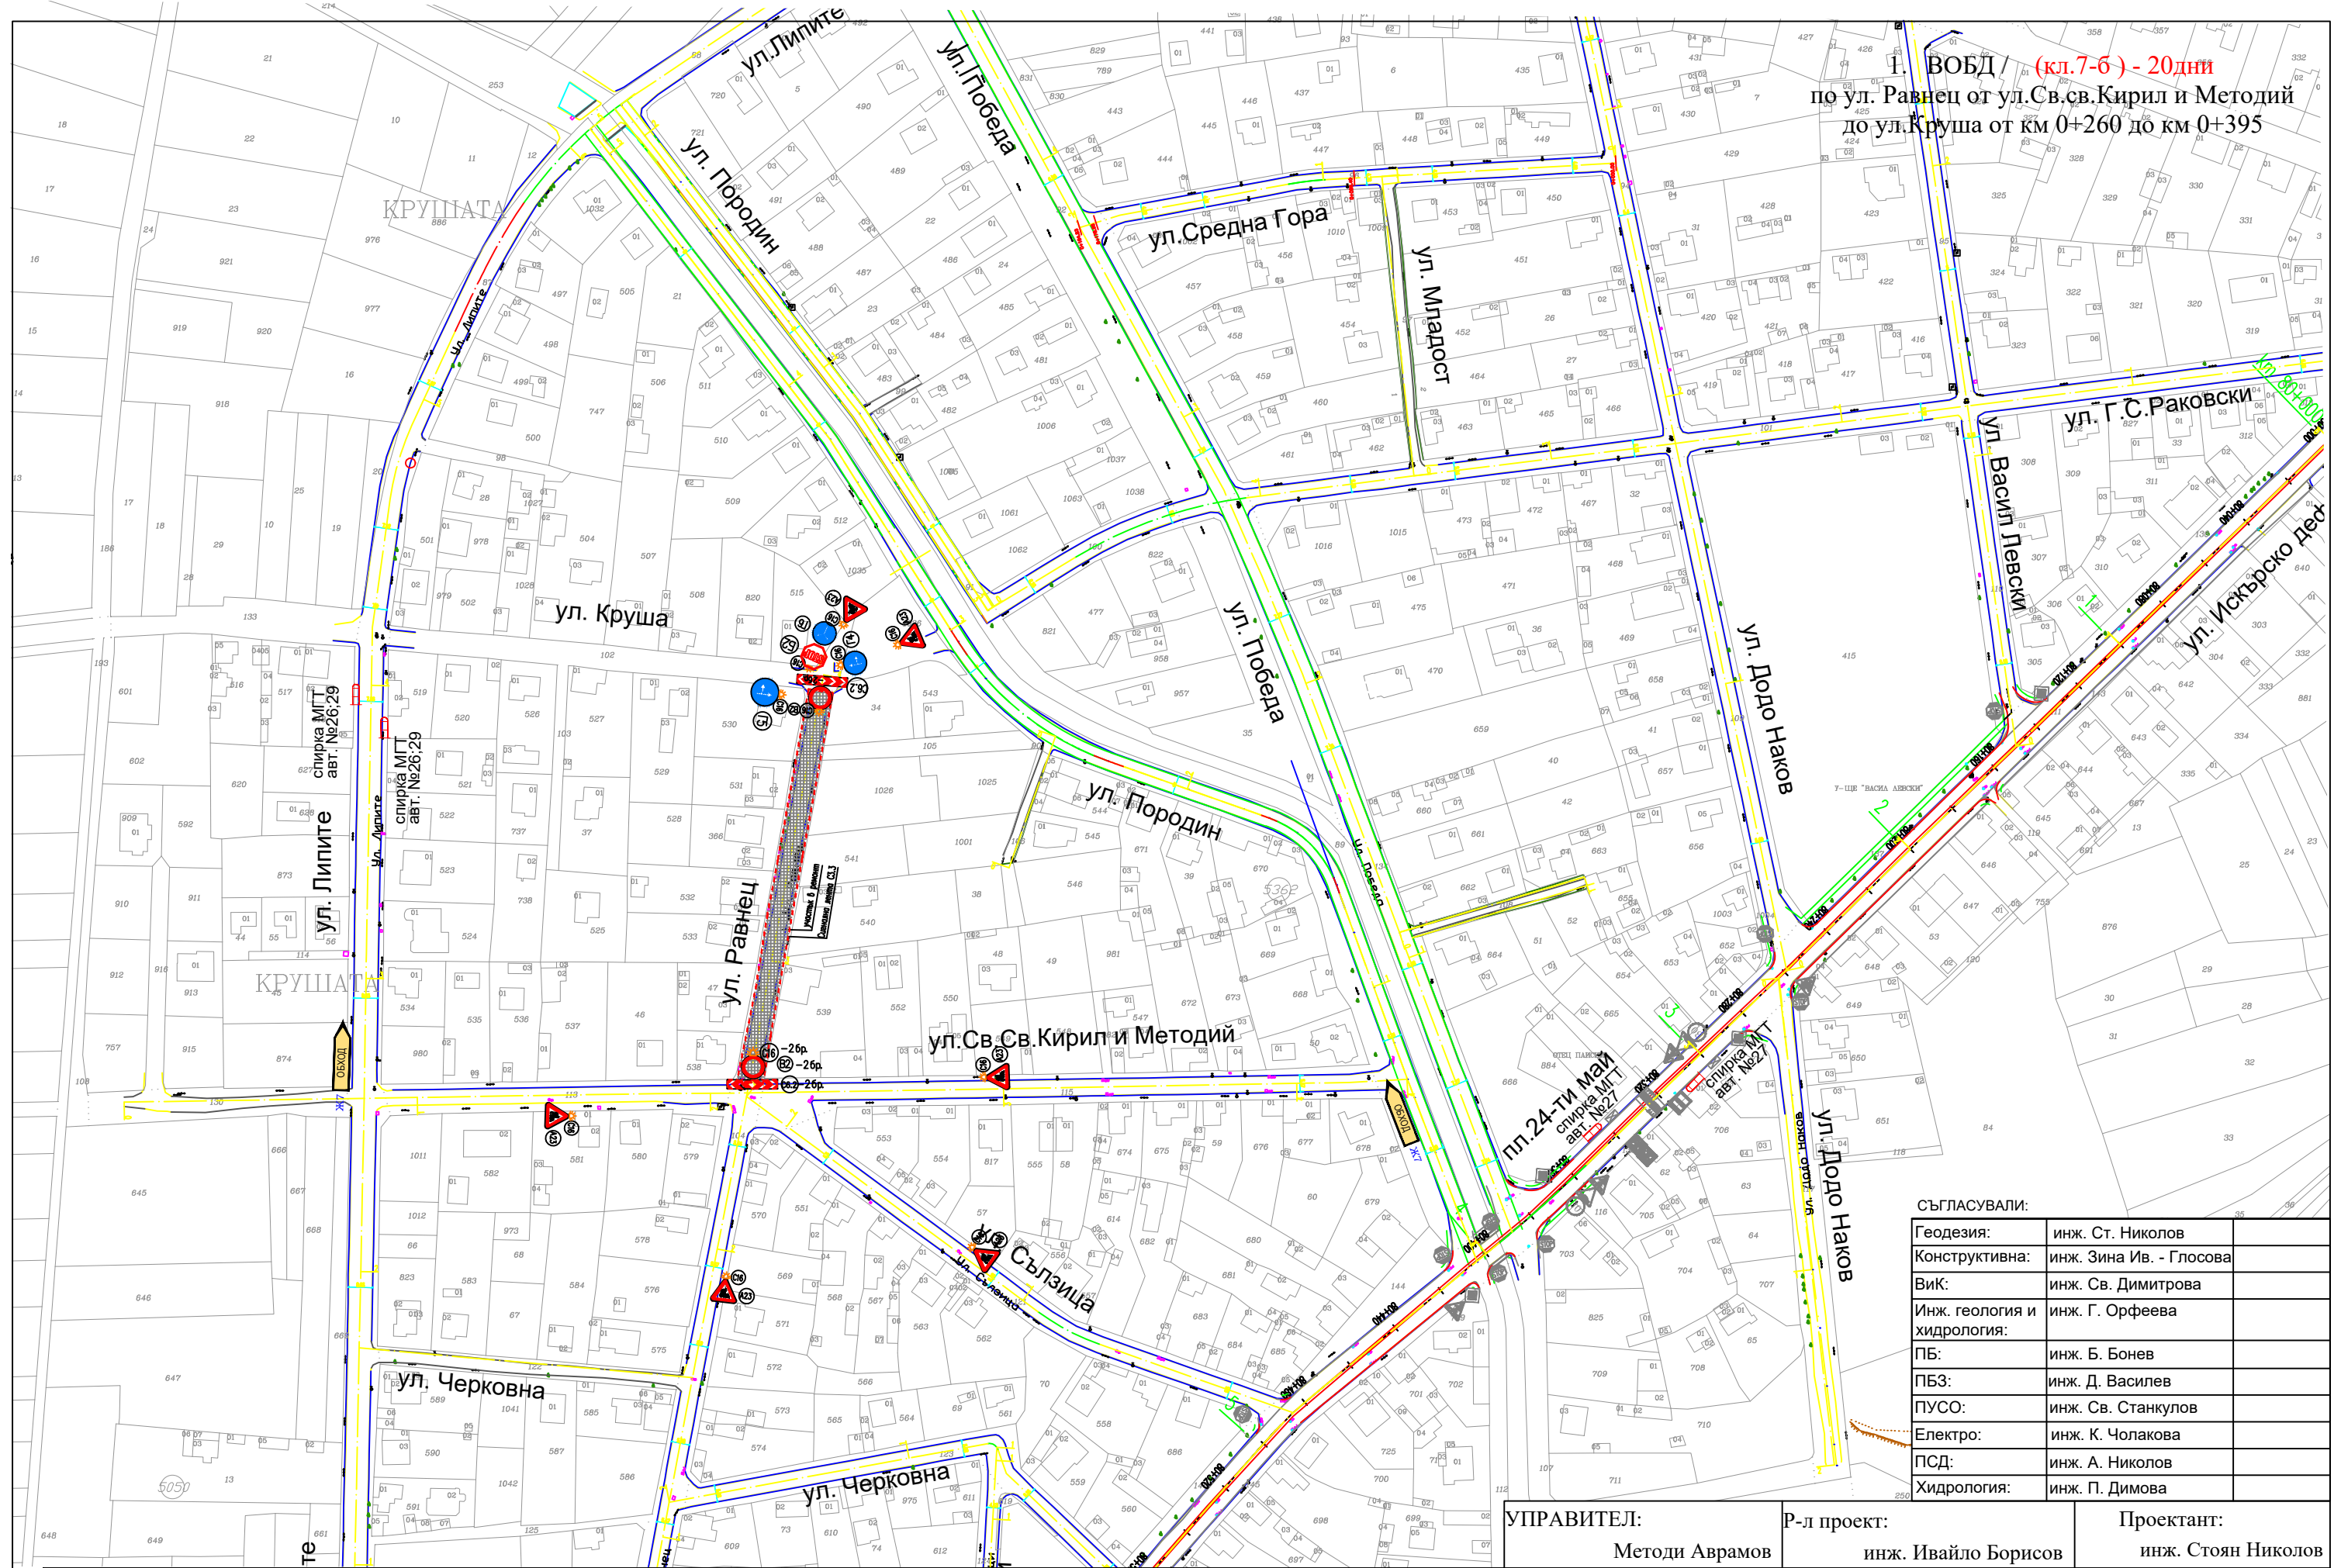




СЪГЛАСУВАЛИ:

Геодезия:	инж. Ст. Николов
Конструктивна:	инж. Зина Ив. - Глосова
Вик:	инж. Св. Димитрова
Инж. геология и хидрология:	инж. Г. Орфеева
ПБ:	инж. Б. Бонев
ПБЗ:	инж. Д. Василев
ПУСО:	инж. Св. Станкулов
Електро:	инж. К. Чолакова
ПСД:	инж. А. Николов
Хидрология:	инж. П. Димова

УПРАВИТЕЛ: Методи Аврамов	Р-л проект: инж. Ивайло Борисов	Проектант: инж. Стоян Николов
------------------------------	------------------------------------	----------------------------------

ОБЕКТ: Доизграждане на канализационната мрежа на гр.Нови Искър, р."Нови Искър"-СО	Фаза: ТП М 1:2000 Част: Пътна / ВОБД Чертеж: №16 Дата: 2022 г.
---	---


 Проект "Подпомагане регионалното инвестиционно планиране на отрасъл Вик", финансиран от Оперативна програма "Околна среда 2014 - 2020", съфинансиран от Европейския съюз чрез европейските структурни и инвестиционни фондове
www.eufunds.bg


ВЪЗЛОЖИТЕЛ:
„СТОЛИЧНА ОБЩИНА“


ИЗПЪЛНИТЕЛ:
ДЗЗД „НОВИ ИСКЪР 2021“
 гр. София 1000, ул. „Московска“ № 47, ет.3
 email: ni2021@proinfra.bg