
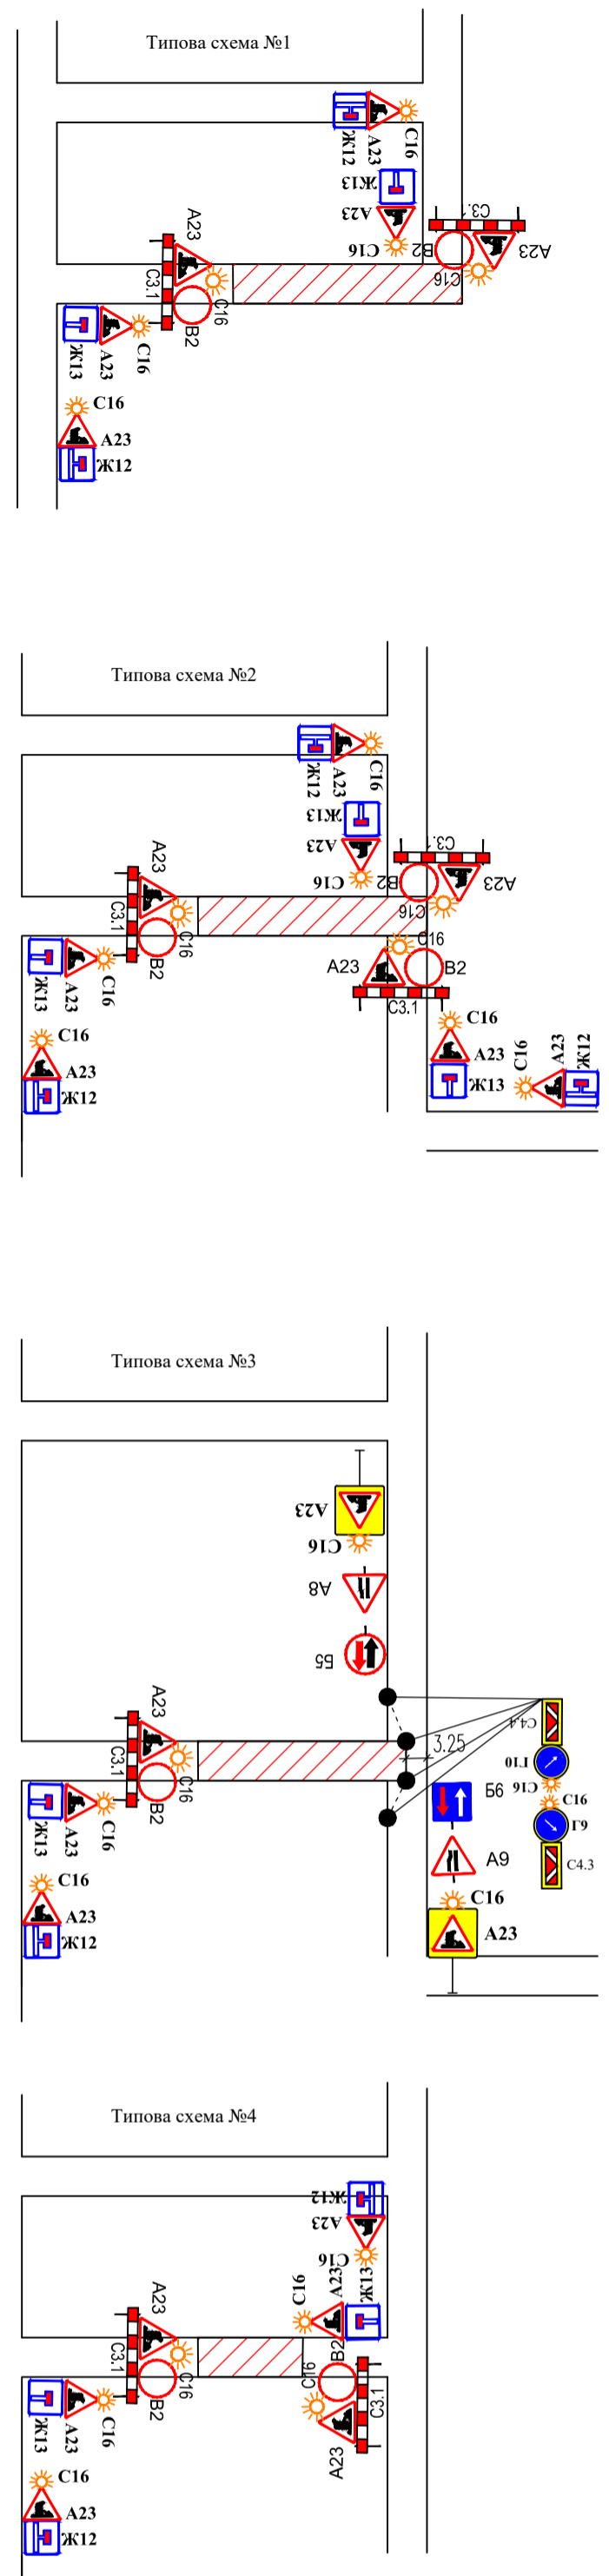


**ВОБД**

- Кл.47(Г), ул. акад. Любомир Чакалов
  - Кл.48(Г), ул. акад. Любомир Чакалов
  - Кл.48(Г), ул. Астра
  - Кл.51(Г), ул. Астра
  - Кл.96(Г), ул. Огражден
  - Кл.98(Г), ул. Огражден
  - Кл.103(Г), ул. Копривщица, ул. Мальовица
  - Кл.111(Б), ул. Хан Кардам
  - Кл.111(Д), ул. Хан Кардам
- М 1:1000

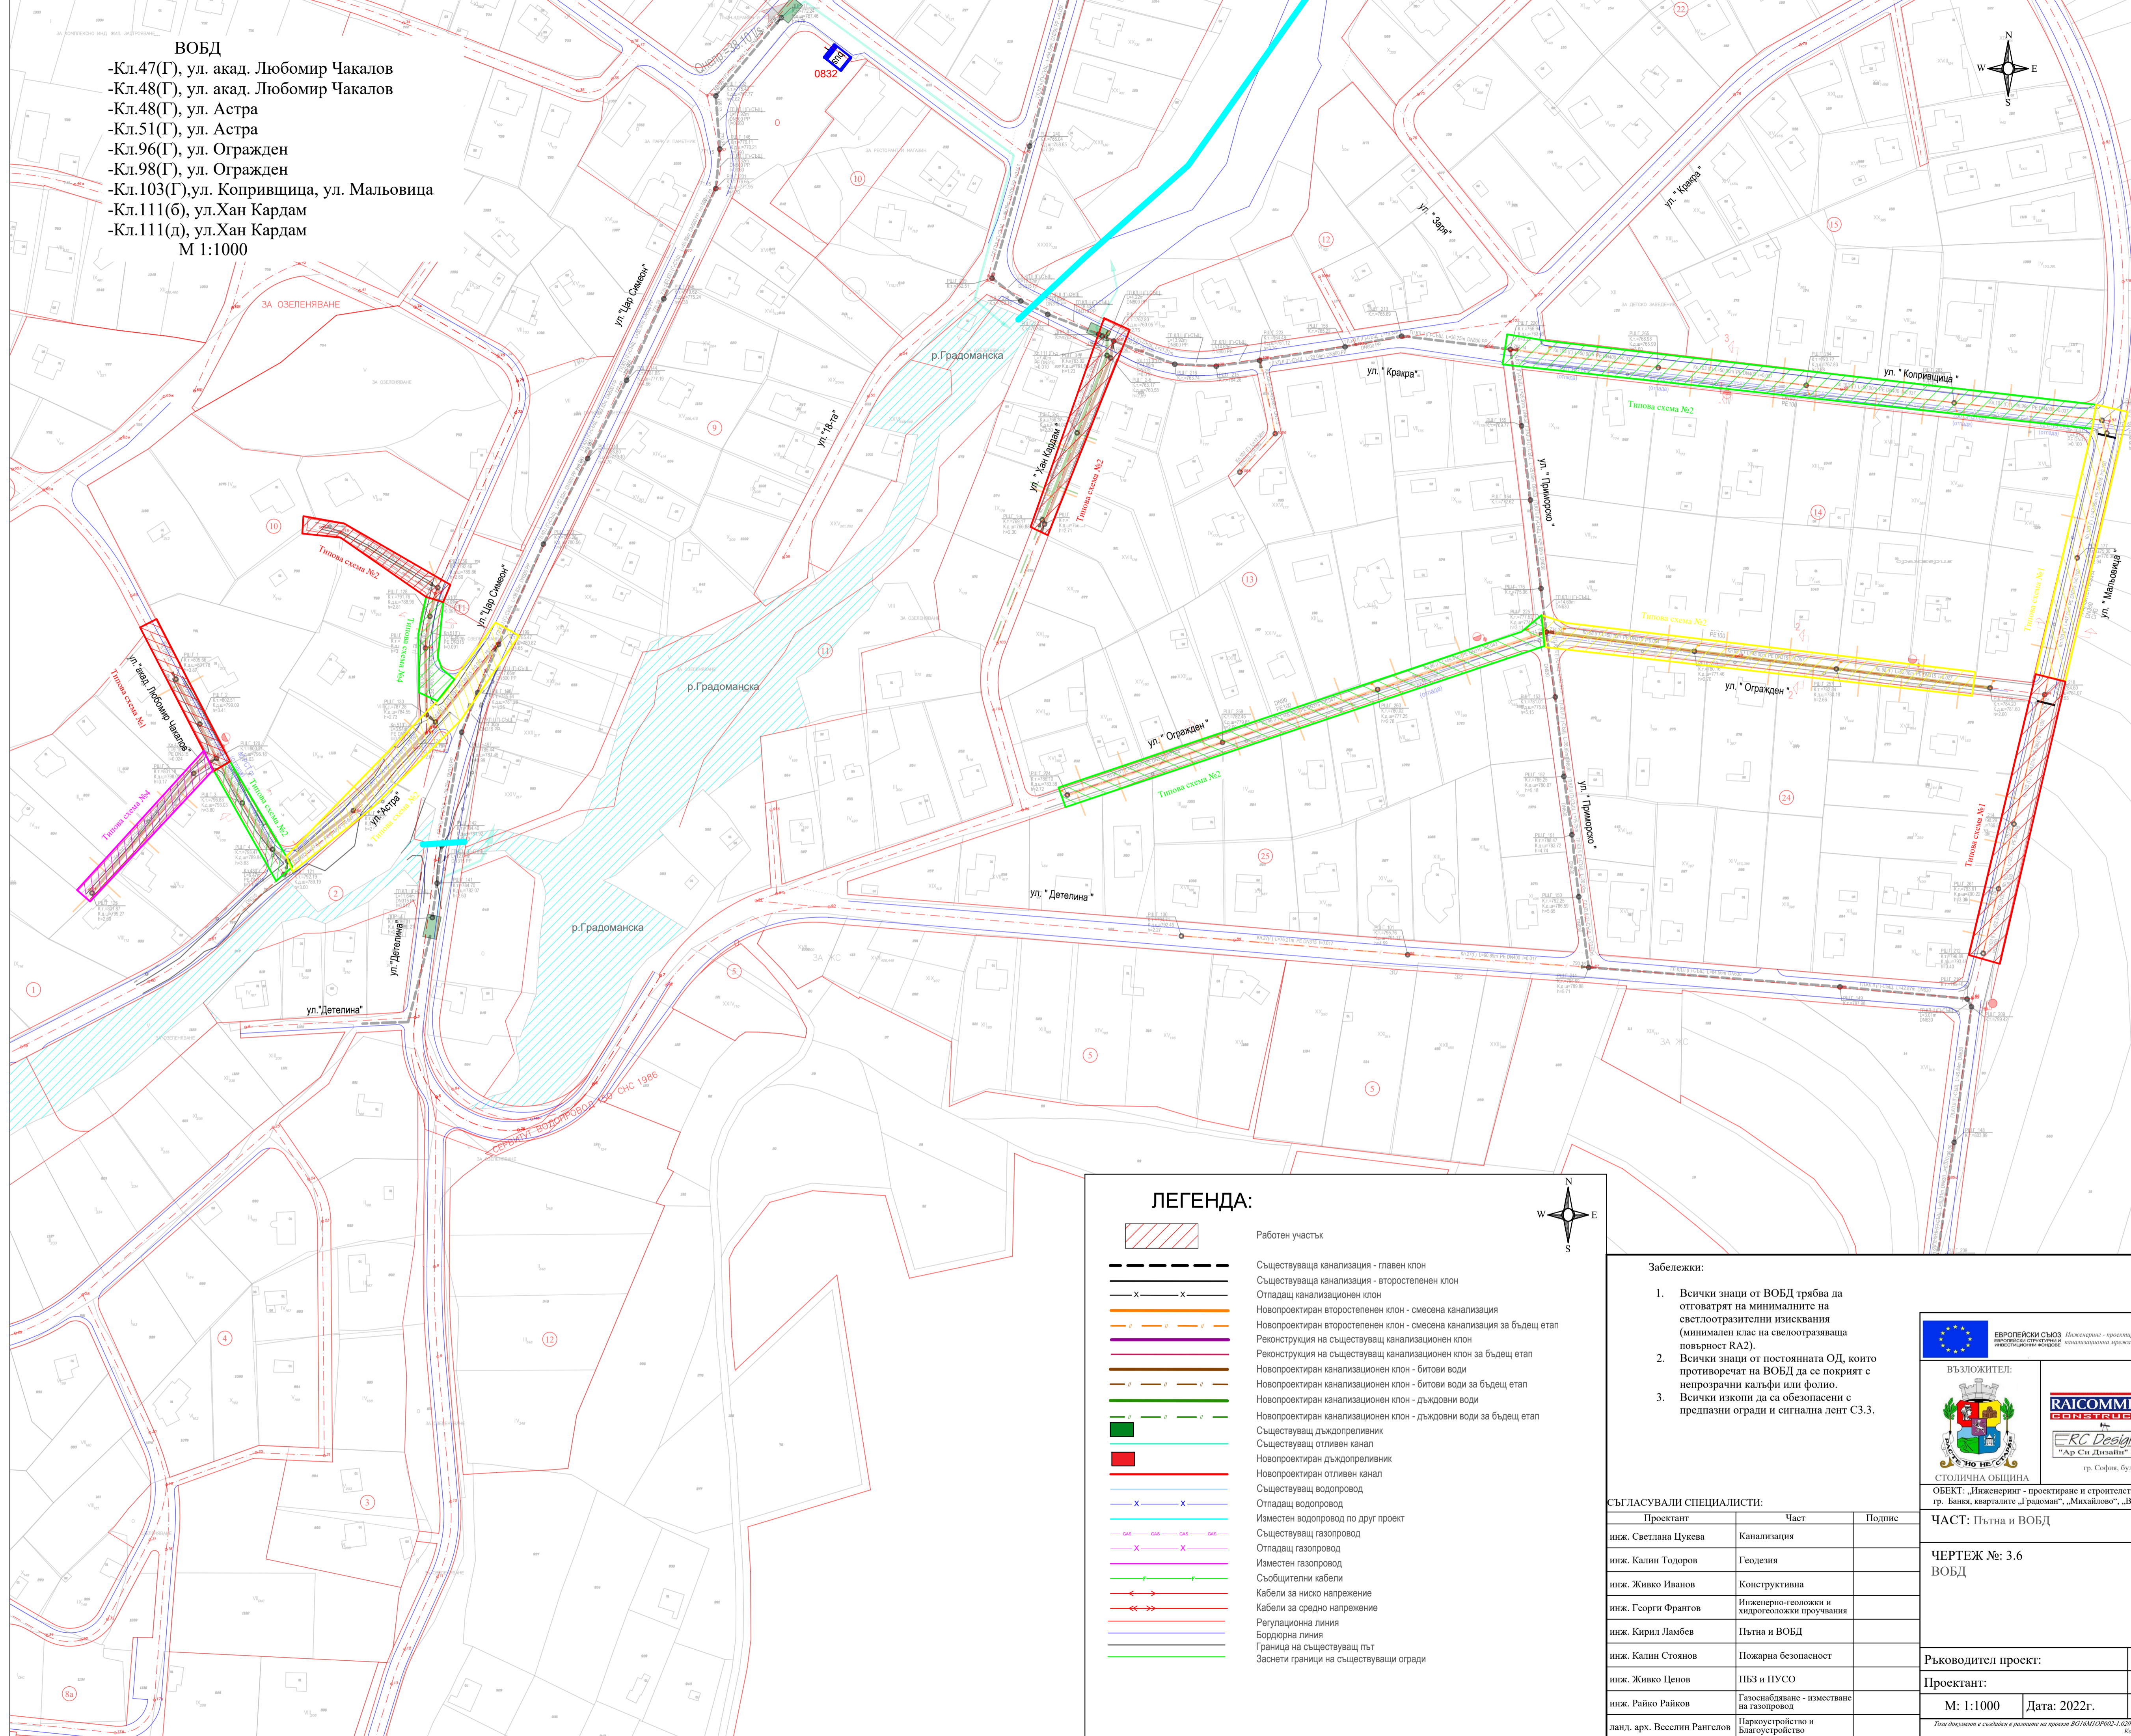

**ЛЕГЕНДА:**

	Работен участък
	Съществуваща канализация - главен клон
	Съществуваща канализация - второстепенен клон
	Отпадащ канализационен клон
	Новопроктиран второстепенен клон - смесена канализация
	Новопроктиран второстепенен клон - смесена канализация за бъдещ етап
	Реконструкция на съществуващ канализационен клон
	Новопроктиран канализационен клон - битови води
	Новопроктиран канализационен клон - битови води за бъдещ етап
	Новопроктиран канализационен клон - дъждовни води
	Новопроктиран канализационен клон - дъждовни води за бъдещ етап
	Съществуващ дъждопровод
	Съществуващ отливен канал
	Новопроктиран дъждопровод
	Новопроктиран отливен канал
	Съществуващ водопровод
	Отпадащ водопровод
	Изместен водопровод по друг проект
	Съществуващ газопровод
	Отпадащ газопровод
	Изместен газопровод
	Съобщителни кабели
	Кабели за ниско напрежение
	Кабели за средно напрежение
	Регулационна линия
	Бордюерна линия
	Граница на съществуващ път
	Засечени граници на съществуващи огради

**Забележки:**

1. Всички знаци от ВОБД трябва да отговарят на минималните на светлоотражателни изисквания (минимален клас на светоотразяваща повърхност RA2).
2. Всички знаци от постоянната ОД, които противоречат на ВОБД да се покриват с непрозрачни калфи или фолио.
3. Всички изкопи да са обезопасени с предпазни огради и сигнална лент С3.3.

**СЪГЛАСУВАЛИ СПЕЦИАЛИСТИ:**

Проектант	Част	Подпис
инж. Светлана Цуева	Канализация	
инж. Калин Годоров	Геодезия	
инж. Живко Иванов	Конструктивна	
инж. Георги Франгов	Инженерно-геоложки и хидрогеоложки проучвания	
инж. Кирил Ламбев	Пътна и ВОБД	
инж. Калин Стоянов	Пожарна безопасност	
инж. Живко Ценов	ПБЗ и ПУСО	
инж. Райко Райков	Газоснабдяване - изместване на газопровод	
ланд. арх. Веселин Рангелов	Паркоустройство и Благоустройство	

ЕВРОПЕЙСКИ СЪЮЗ

ИЗПОЛНИТЕЛ: ОБЕДИНЕНИЕ "ТЕЛАР КАНАЛИСТРОЙ"

ПРОИЗВЕДАТЕЛ: "РАЙКОМЕРС КОНСТРУКЦИИ" ЕАД

ПРОЕКТИРАЩИ: "RC Design" и "ГЕЛАК ООД"

СТРОИТЕЛНА ОБЩИНА

ОБЕКТ: "Инженеринг - проектиране и строителство на обект: Доизграждане и реконструкция на канализационна мрежа на гр. Баня, кварталите „Градоман“, „Михайлово“, „Верника“ и с. Иванлие, р-н „Баня“"

ЧАСТ: Пътна и ВОБД

ЧЕРТЕЖ №: 3.6

ВОБД

Ръководител проект: инж. Богомил Гроздев

Проектант: инж. Кирил Ламбев

М: 1:1000 Дата: 2022г. Фаза: ТП Ревизия: 00 Формат: А1

ланд. арх. Веселин Рангелов