
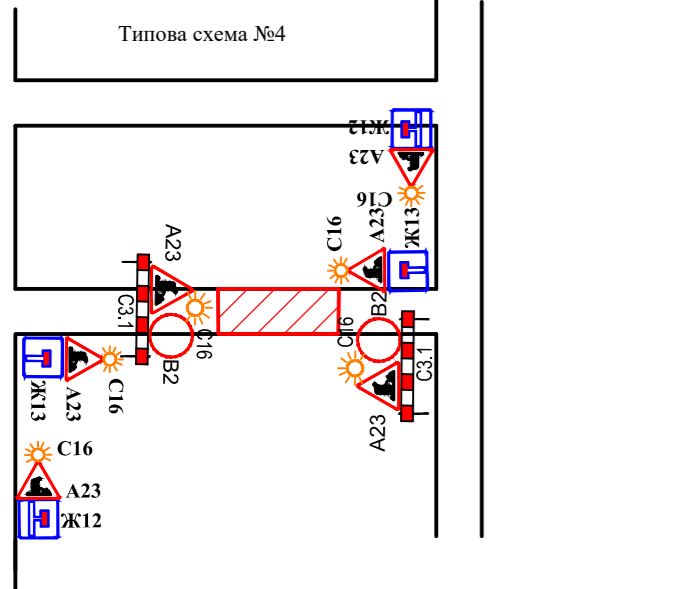
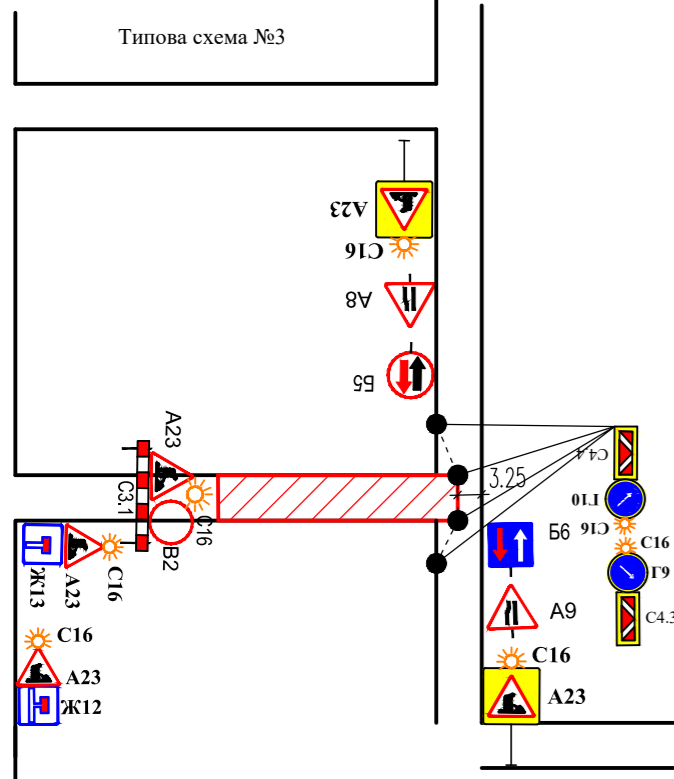
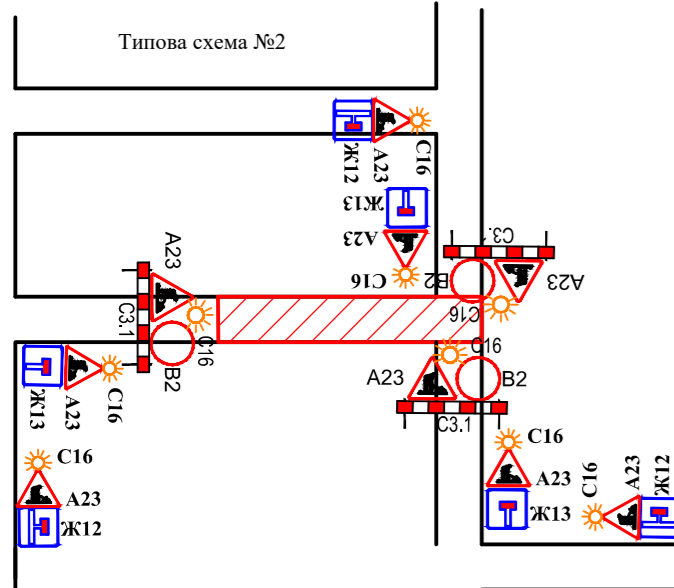
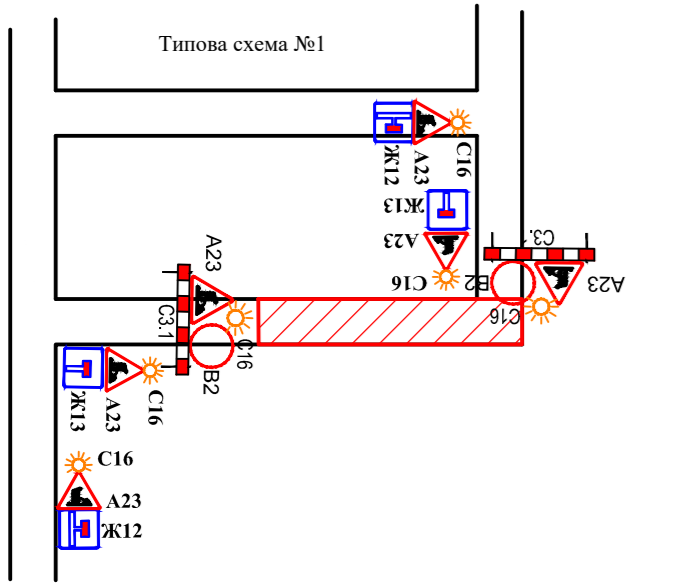
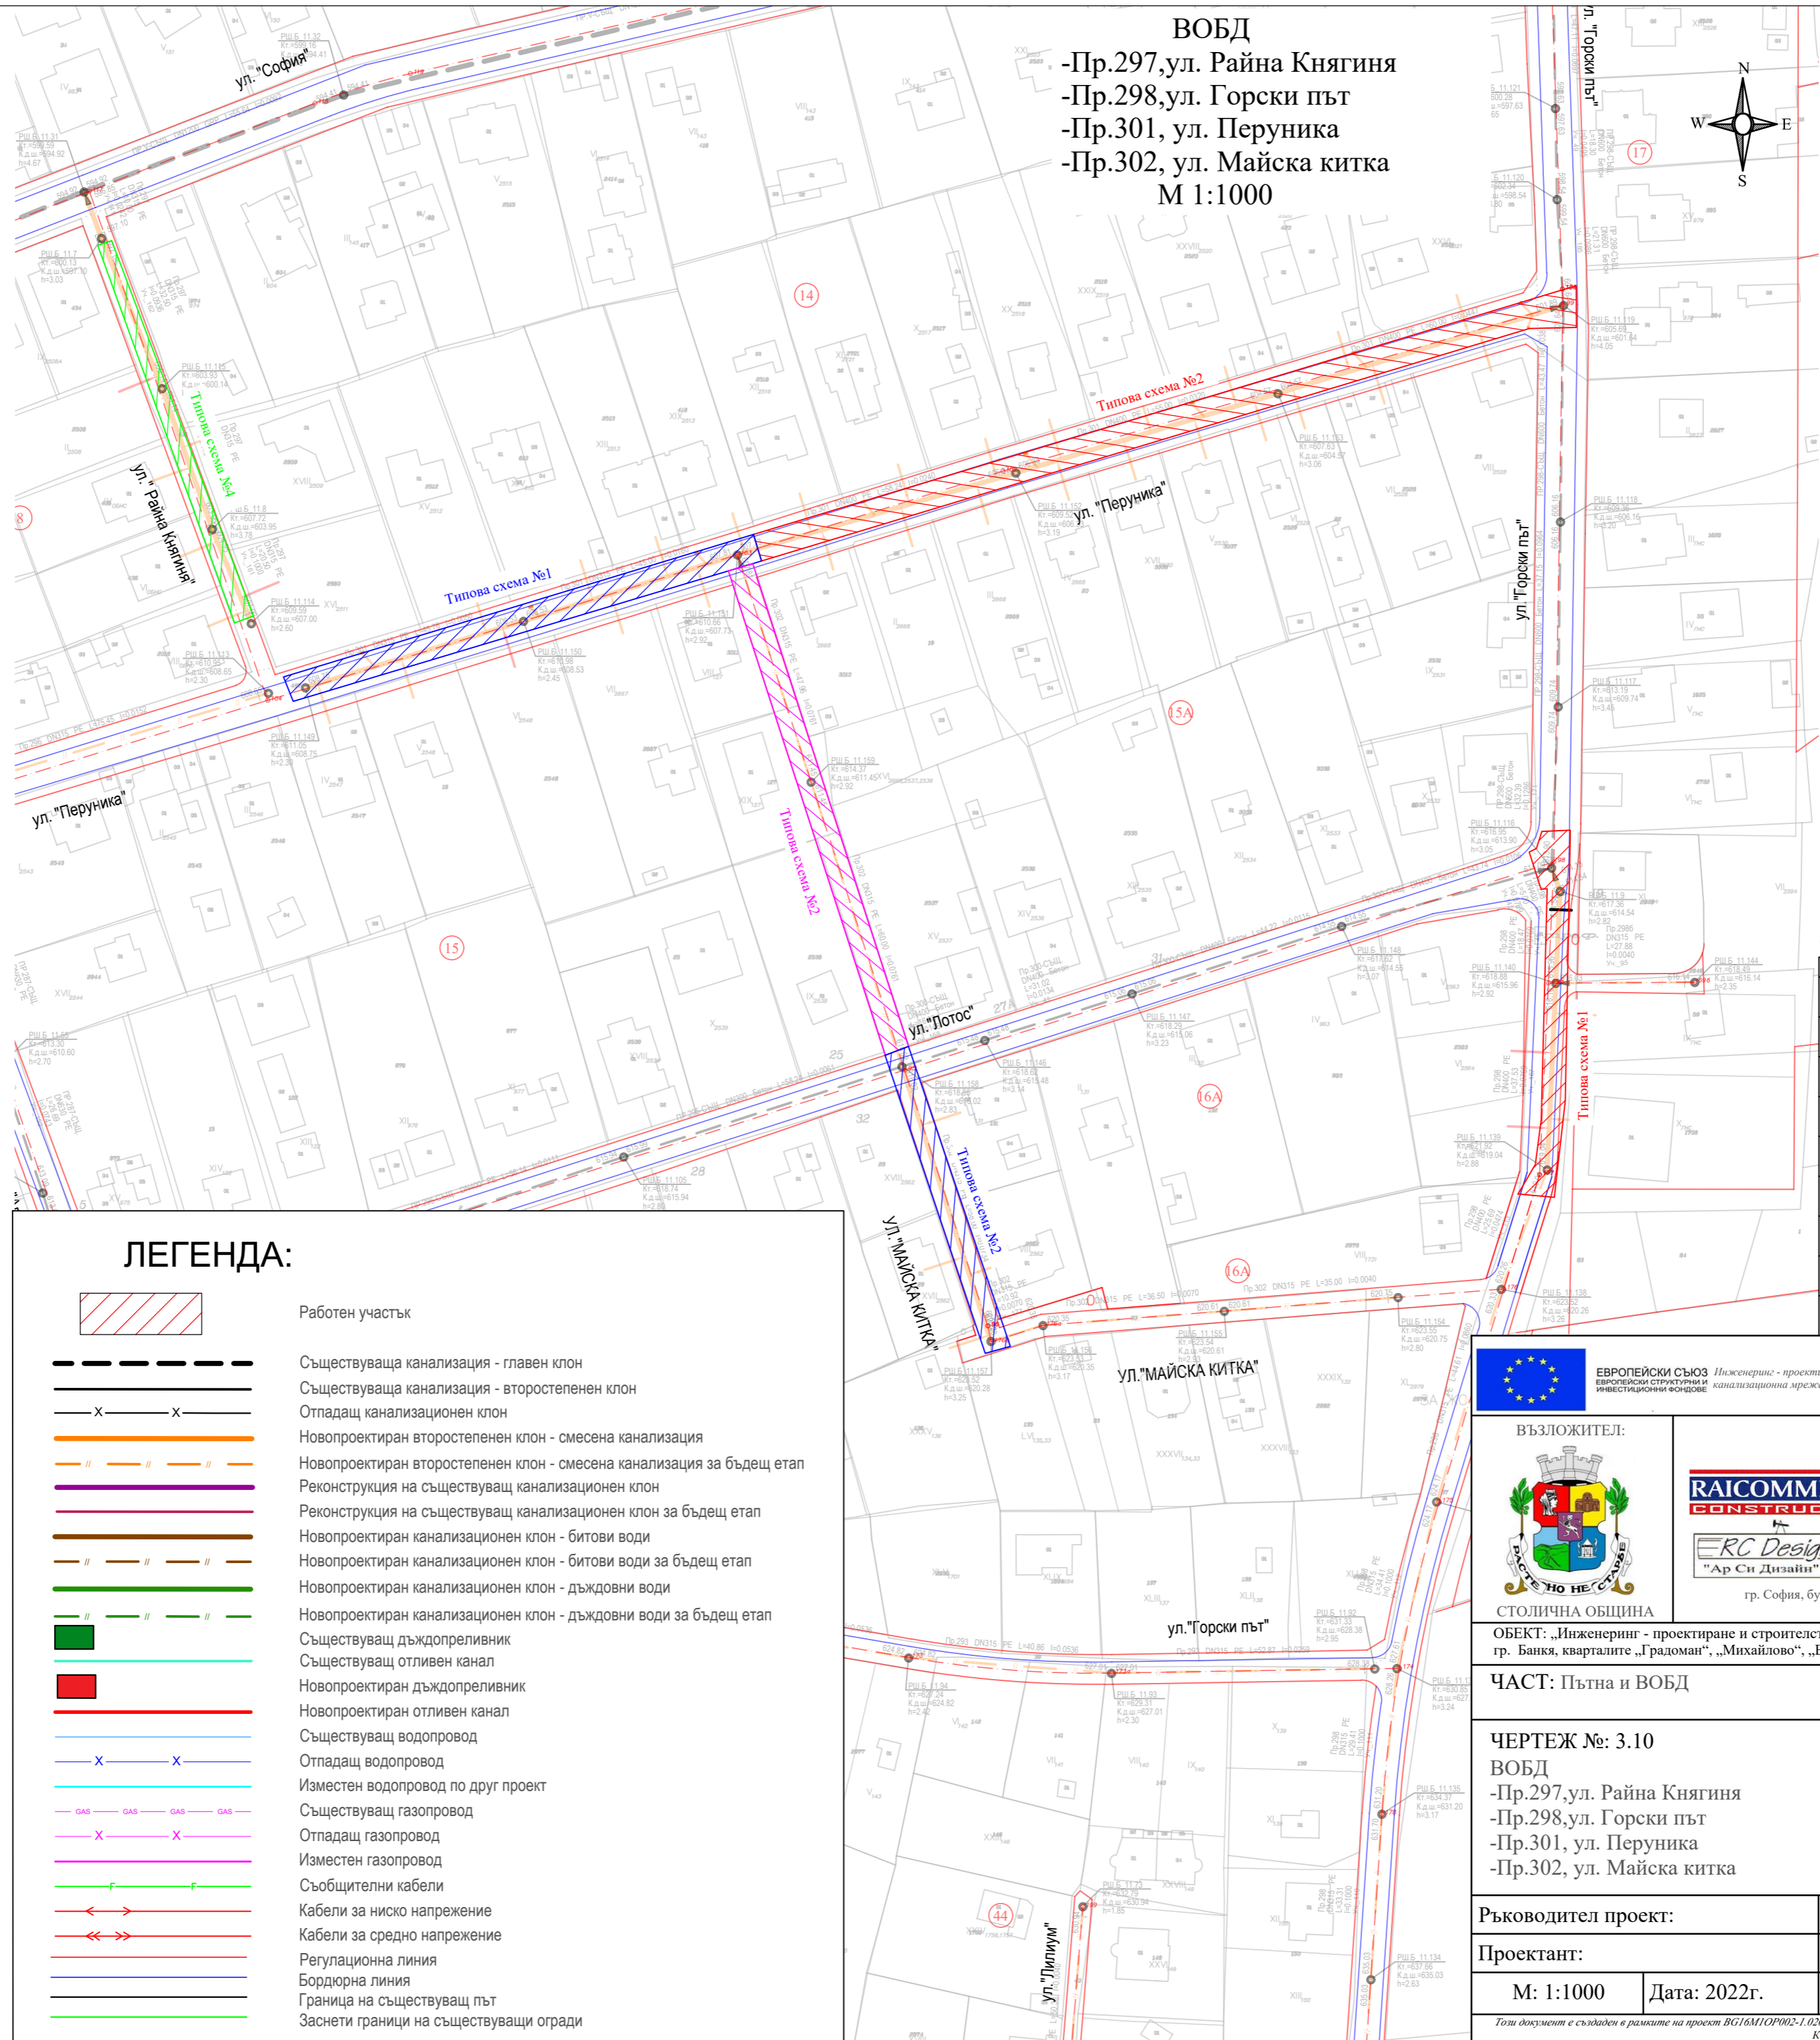


ВОБД  
 -Пр.297,ул. Райна Княгиня  
 -Пр.298,ул. Горски път  
 -Пр.301, ул. Перуника  
 -Пр.302, ул. Майска китка  
 М 1:1000

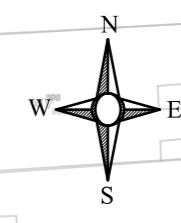

**ЛЕГЕНДА:**

- Работен участък
- Съществуваща канализация - главен клон
- Съществуваща канализация - второстепенен клон
- Отпадащ канализационен клон
- Новопроектиран второстепенен клон - смесена канализация
- Новопроектиран второстепенен клон - смесена канализация за бъдещ етап
- Реконструкция на съществуващ канализационен клон
- Реконструкция на съществуващ канализационен клон за бъдещ етап
- Новопроектиран канализационен клон - битови води
- Новопроектиран канализационен клон - битови води за бъдещ етап
- Новопроектиран канализационен клон - дъждовни води
- Новопроектиран канализационен клон - дъждовни води за бъдещ етап
- Съществуващ дъждоприемник
- Съществуващ отливен канал
- Новопроектиран дъждоприемник
- Новопроектиран отливен канал
- Съществуващ водопровод
- Отпадащ водопровод
- Изместен водопровод по друг проект
- Съществуващ газопровод
- Отпадащ газопровод
- Изместен газопровод
- Съобщителни кабели
- Кабели за ниско напрежение
- Кабели за средно напрежение
- Регулационна линия
- Бордюрна линия
- Граница на съществуващ път
- Заснети граници на съществуващи огради

- Забележки:
1. Всички знаци от ВОБД трябва да отговарят на минималните на светлоотразителни изисквания (минимален клас на светоотразяваща повърхност RA2).
  2. Всички знаци от постоянната ОД, които противоречат на ВОБД да се покриват с непрозрачни калфи или фолио.
  3. Всички изкопи да са обезопасени с предпазни огради и сигнална лент С3.3.

СЪГЛАСУВАЛИ СПЕЦИАЛИСТИ:

Проектант	Част	Подпис
инж. Светлана Цукева	Канализация	
инж. Калин Тодоров	Геодезия	
инж. Живко Иванов	Конструктивна	
инж. Георги Франгов	Инженерно-геоложки и хидрогеоложки проучвания	
инж. Кирил Ламбев	Пътна и ВОБД	
инж. Калин Стоянов	Пожарна безопасност	
инж. Живко Ценов	ПБЗ и ПУСО	
инж. Райко Райков	Газоснабдяване - изместване на газопровод	
ланд. арх. Веселин Рангелов	Паркоустройство и Благоустройство	

Договор № С0422-ДГ55-63/9.2.22

ЕВРОПЕЙСКИ СЪЮЗ  
 ИКОННО-ПРОЕКТИРНА И СТРОИТЕЛСТВО НА ОБЕКТ: ДИОТГРАЖДАНЕ И РЕКОНСТРУКЦИЯ НА КАНАЛИЗАЦИОННА МРЕЖА НА СР. БАНЯ, КВАРТАЛИТЕ „ГРАДОМАН“, „МИХАЙЛОВО“, „ВЕРДИКАЛ“ И С. ИВАНОВЕ, Р-Н „БАНЯ“

ОБЛАСТНА ПРОГРАМА  
 ОКОЛНА СРЕДА

ВЪЗЛОЖИТЕЛ:  
 СТОЛИЧНА ОБЩИНА

ИЗПЪЛНИТЕЛ:  
 ОБЕДИНЕНИЕ „ТЕЛАК КАНАЛСТРОЙ“

РАICOMMERCE CONSTRUCTION  
 ПРОИНФРА  
 RC Design  
 "Ар Си Дизайн" ЕООД

“РАЙКОМЕРС КОНСТРУКШЪН” ЕАД  
 “АР СИ ДИЗАЙН” ЕООД  
 “ПРОИНФРА” ООД  
 “УОТЪР ЕНВАЙРО ПРОДЖЕКТ” ЕООД  
 “ТЕЛАК” ООД

гр. София, бул. „Д-р Петър Дертлиев“ № 129, Тел.: 02/925 14 44, Факс: 02/ 925 12 13  
 e-mail: office@raicommerce.bg

ОБЕКТ: „Инженеринг - проектиране и строителство на обект: Дιοтграждане и реконструкция на канализационна мрежа на гр. Баня, кварталите „Градоман“, „Михайлово“, „Вердикал“ и с. Иванове, р-н „Баня“

ЧАСТ: Пътна и ВОБД

ЧЕРТЕЖ №: 3.10  
 ВОБД  
 -Пр.297,ул. Райна Княгиня  
 -Пр.298,ул. Горски път  
 -Пр.301, ул. Перуника  
 -Пр.302, ул. Майска китка

Ръководител проект:	инж. Богомил Гроздев
Проектант:	инж. Кирил Ламбев
М: 1:1000	Дата: 2022г.
Фаза: ТП	Ревизия:00
Формат: А2	

Този документ е създаден в рамките на проект BG16M1OP002-1.020 по приоритетна ос 1 „Води“ на оперативна програма „Околна среда 2014-2020 г.“, съфинансирана от Коефективния фонд на Европейския съюз