


ВОБД -Пр.172, ул. Славейче и ул. Цар Симеон  
М 1:1000

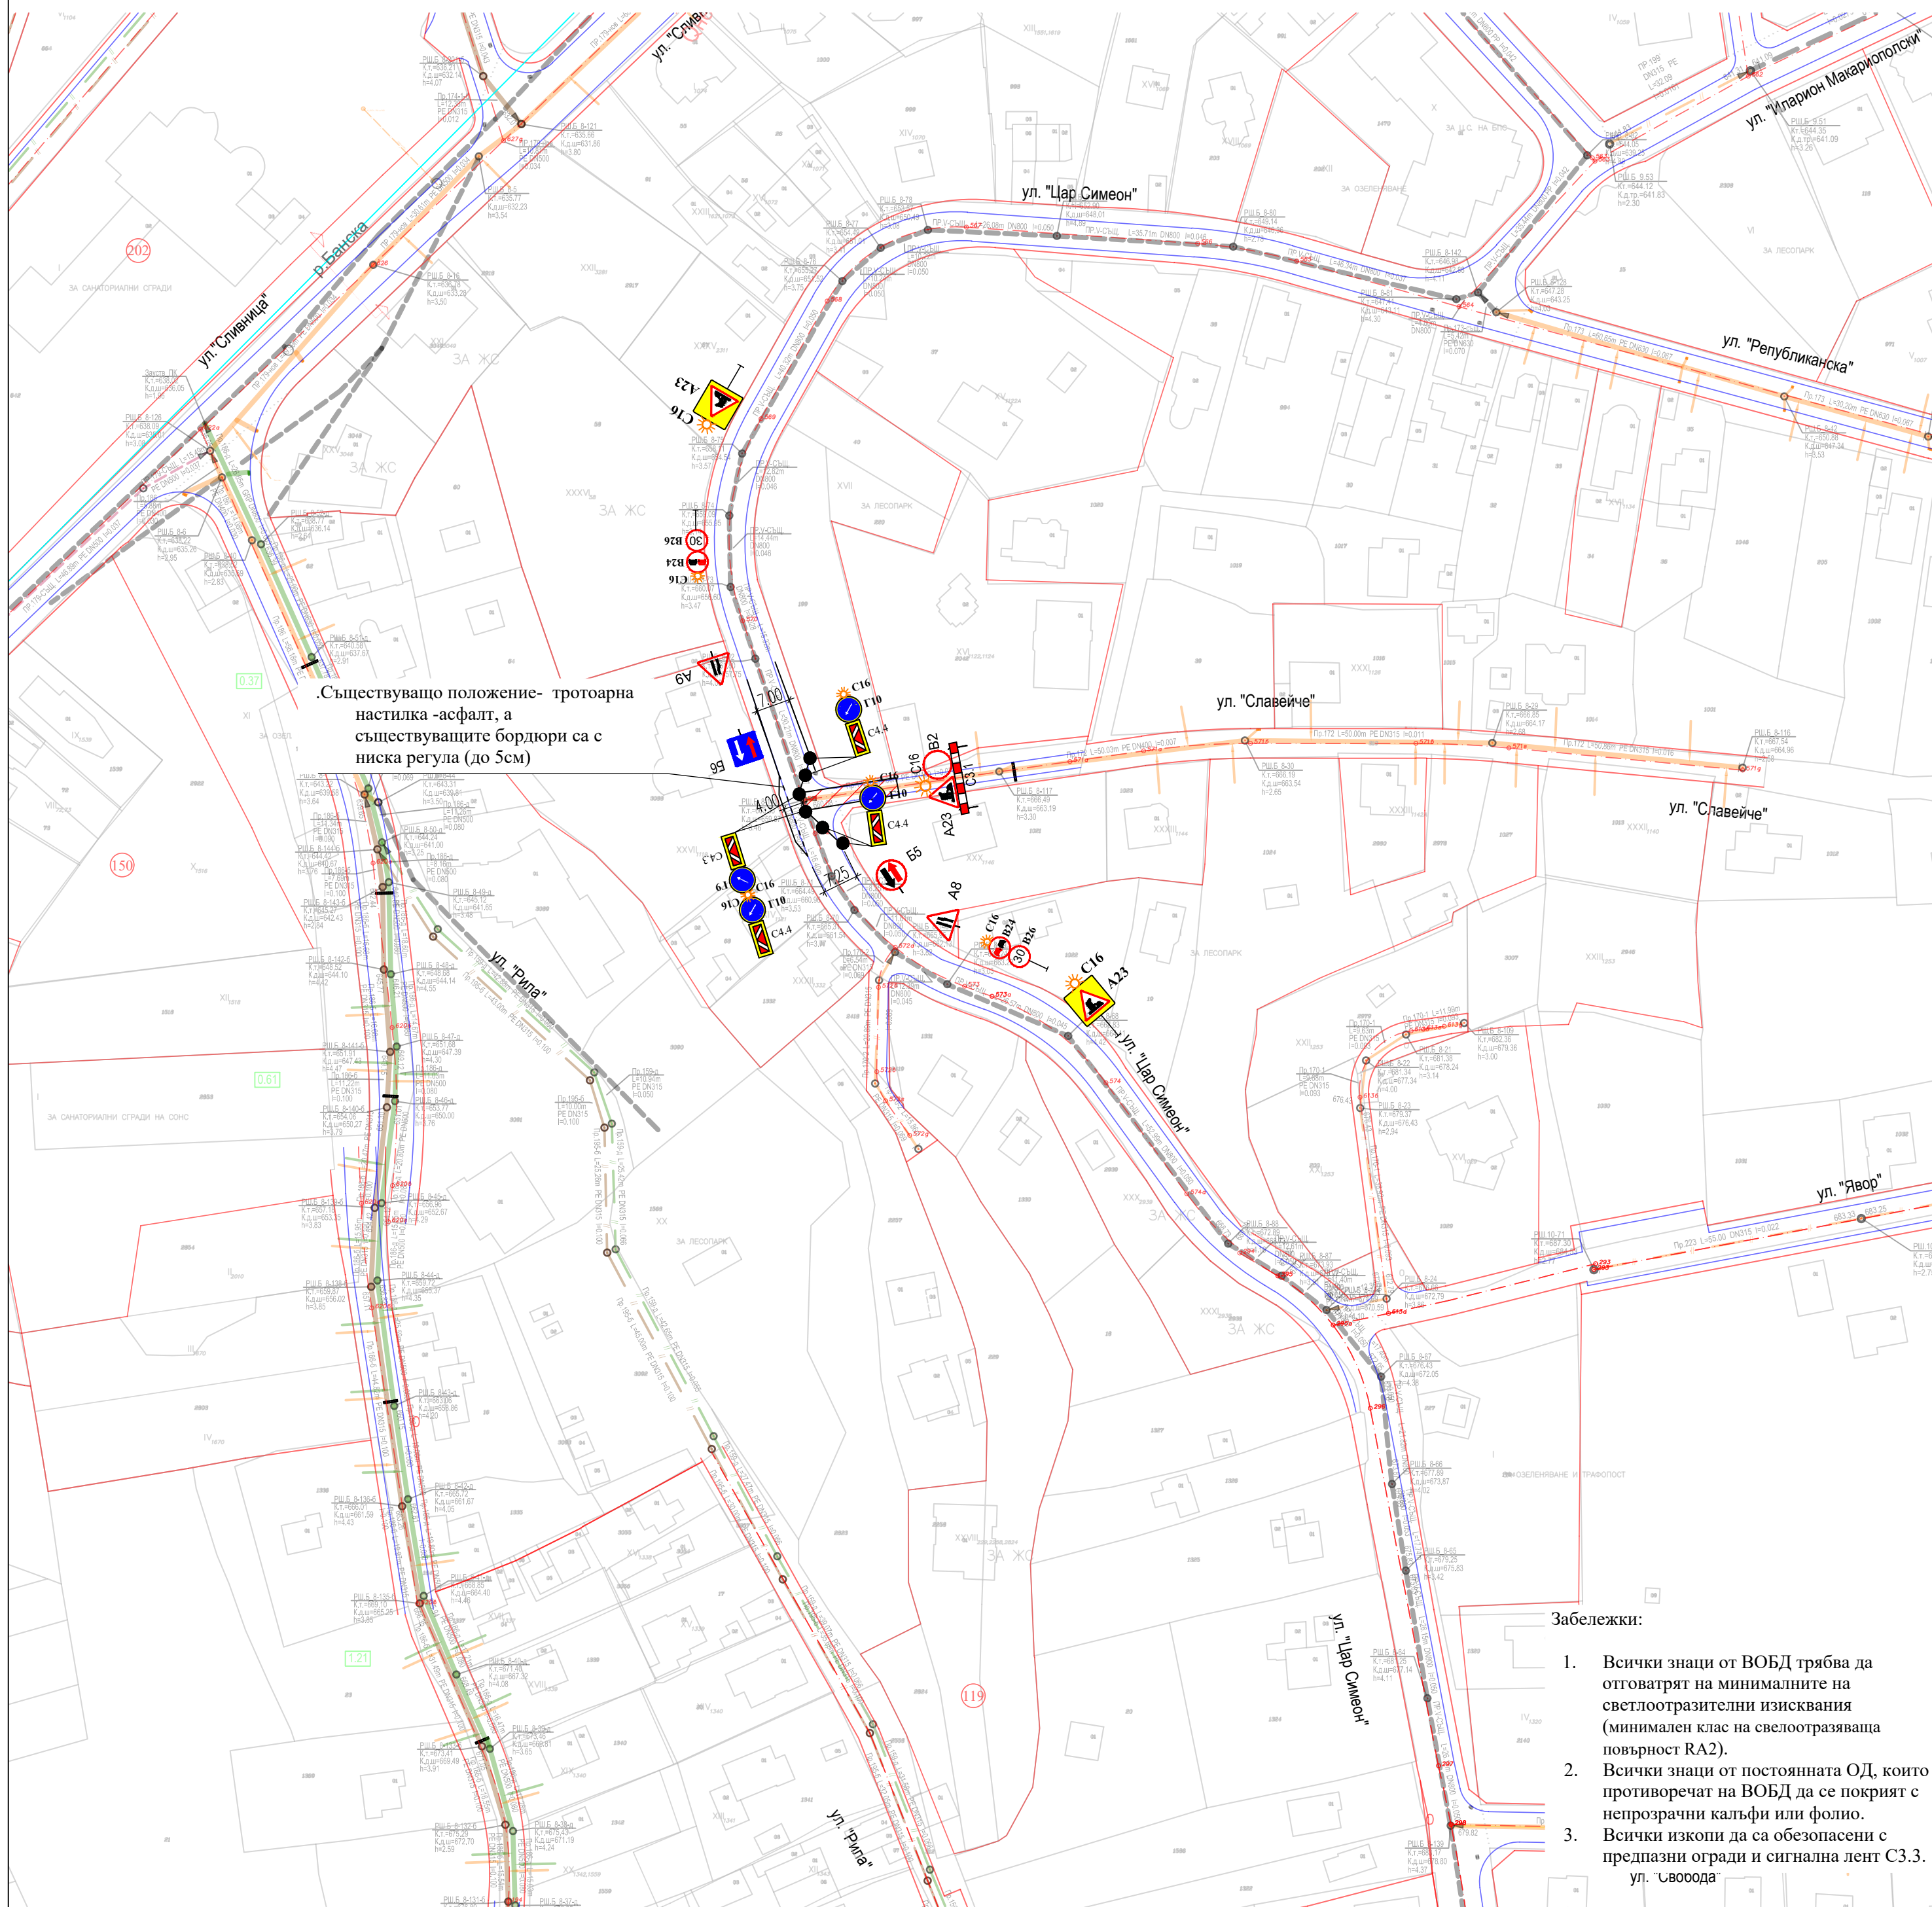


Съществуващо положение- тротоарна настилка -асфалт, а съществуващите бордюри са с ниска регула (до 5см)

- Забележки:**
1. Всички знаци от ВОБД трябва да отговарят на минималните на светлоотразителни изисквания (минимален клас на светлоотразяваща повърхност RA2).
  2. Всички знаци от постоянната ОД, които противоречат на ВОБД да се покриват с непрозрачни калфи или фолио.
  3. Всички изкопи да са обезопасени с предпазни огради и сигнална лент С3.3. ул. "Своорода"

**ЛЕГЕНДА:**

	Работен участък
	Съществуваща канализация - главен клон
	Съществуваща канализация - второстепенен клон
	Отпадна канализационен клон
	Новопроектиран второстепенен клон - смесена канализация
	Новопроектиран второстепенен клон - смесена канализация за бъдещ етап
	Реконструкция на съществуващ канализационен клон
	Реконструкция на съществуващ канализационен клон за бъдещ етап
	Новопроектиран канализационен клон - битови води
	Новопроектиран канализационен клон - битови води за бъдещ етап
	Новопроектиран канализационен клон - дъждовни води
	Новопроектиран канализационен клон - дъждовни води за бъдещ етап
	Съществуващ дъждоприемник
	Съществуващ отливен канал
	Новопроектиран дъждоприемник
	Новопроектиран отливен канал
	Съществуващ водопровод
	Отпадна водопровод
	Съществуващ водопровод по друг проект
	Съществуващ газопровод
	Отпадна газопровод
	Изместен газопровод
	Съобщителни кабели
	Кабели за ниско напрежение
	Кабели за средно напрежение
	Регулационна линия
	Бордюерна линия
	Граница на съществуващ път
	Заснети граници на съществуващи огради

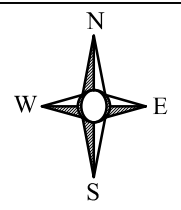

**СЪГЛАСУВАЛИ СПЕЦИАЛИСТИ:**

Проектант	Част	Подпис
инж. Светлана Цукева	Канализация	
инж. Калин Тодоров	Геодезия	
инж. Живко Иванов	Конструктивна	
инж. Георги Франгов	Инженерно-геоложки и хидрогеоложки проучвания	
инж. Кирил Ламбев	Пътна и ВОБД	
инж. Калин Стоянов	Пожарна безопасност	
инж. Живко Ценов	ПБЗ и ПУСО	
инж. Райко Райков	Газоснабдяване - изместване на газопровод	
ланд. арх. Веселин Рангелов	Паркоустройство и Благоустройство	

ЕВРОПЕЙСКИ СЪЮЗ  
Инженеринг - проектиране и строителство на обект: Доизграждане и реконструкция на канализационна мрежа на гр. Баня, кварталите „Градман“, „Михайлово“, „Вердикал“ и „Ивание, р-н „Баня“

ИЗПЪЛНИТЕЛ:  
ОБЕДИНЕНИЕ "ТЕЛАР КАНАЛСТРОЙ"  
РАICOMMERCE CONSTRUCTION  
ПРОИНФРА  
"РАЙКОМЕРС КОНСТРУКШЪН" ЕАД  
"АР СИ ДИЗАЙН" ЕООД  
"ПРОИНФРА" ООД  
"УОТЪР ЕНВАЙРО ПРОДЖЕКТ" ЕООД  
"ТЕЛАК" ООД  
гр. София, бул. „Д-р Петър Дертлиев“ № 129, Тел.: 02/925 14 44, Факс: 02/ 925 12 13  
e-mail: office@raicommerce.bg

СТОЛИЧНА ОБЩИНА

ОБЕКТ: „Инженеринг - проектиране и строителство на обект: Доизграждане и реконструкция на канализационна мрежа на гр. Баня, кварталите „Градман“, „Михайлово“, „Вердикал“ и с. Ивание, р-н „Баня““

ЧАСТ: Пътна и ВОБД

ЧЕРТЕЖ №: 3.25  
ВОБД -Пр.172, ул. Славейче и ул. Цар Симеон

Ръководител проект: инж. Богомил Гроздев

Проектант: инж. Кирил Ламбев

М: 1:1000    Дата: 2022г.    Фаза: ТП    Ревизия:00    Формат: А2

Този документ е създаден в рамките на проект BG16M1OP002-1.020 по приоритетна ос 1 „Води“ на оперативна програма „Околна среда 2014-2020 г.“, съфинансирана от Кохезионния фонд на Европейския съюз