


- ВОБД**
- Пр.141-б;-д-,ул. Елин Пелин
 - Пр.140, ул. Ведрина
 - Пр.161-б;-д, ул. Сердика
 - Пр.142, ул. Сердика
 - Пр.144, ул. Бели брег
 - Пр.165-б;-д, ул. Бели брег
 - Пр.163-б;-д, ул. Никола Обретенев
 - Пр.163-б;-д, ул. Баба Тонка
 - Пр.160-б;-д, Пр.154-б-д-,ул. Баба Тонка
 - Пр.157-б;-д, ул. Летоструй
 - Пр.162-б;-д, ул. Бели брег
 - Пр.156-б;-д, ул. Слънчев бряг
 - Пр.149-б;-д, ул. Бриз
 - Пр.151-б;-д, ул. Радост
 - Пр.152-б;-д, ул. Мир
 - Пр.145-б;-д, ул. Патриот

М 1:1000

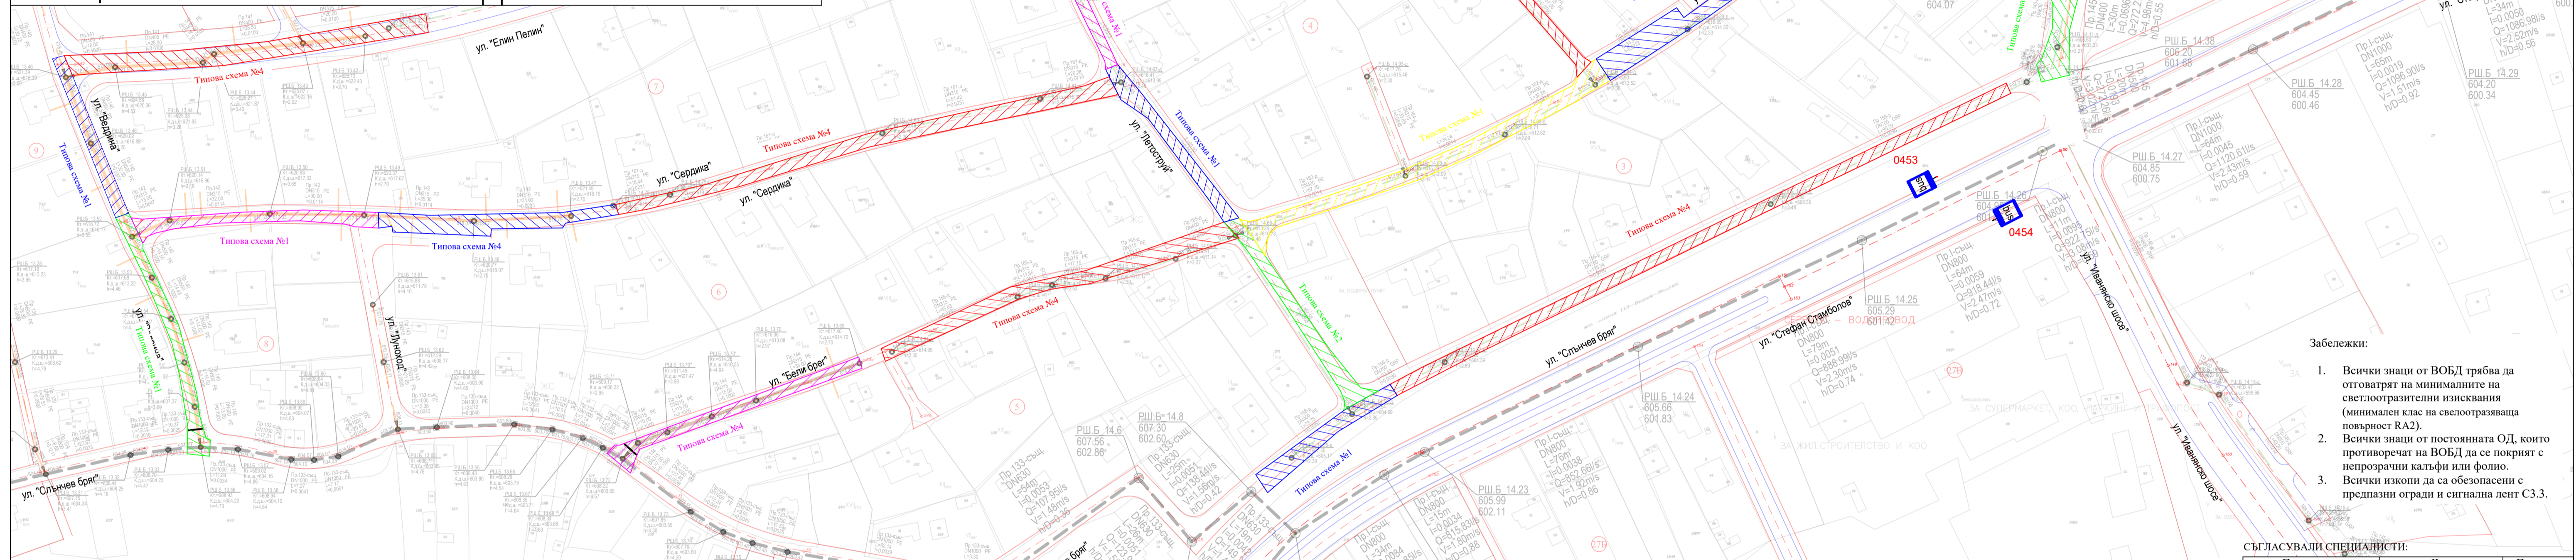

- Забележки:**
1. Всички знаци от ВОБД трябва да отговарят на минималните изисквания (минимален клас на светлоразваща повърхност RA2)
 2. Всички знаци от постоянната ОД, които противоречат на ВОБД, да се покриват с непрозрачни калфи или фолио.
 3. Всички изкопи да са обезопасени с предпазни огради и сигнална лент С3.3.


СЪГЛАСУВАЛИ СПЕЦИАЛИСТИ:

Проектант	Част	Подпис
инж. Светлана Цукова	Канализация	
инж. Калин Тодоров	Геодезия	
инж. Живко Иванов	Конструктивна	
инж. Георги Франгов	Инженерно-геоложки и хидрогеоложки проучвания	
инж. Кирил Ламбев	Пътна и ВОБД	
инж. Калин Стоянов	Пожарна безопасност	
инж. Живко Ценов	ПБЗ и ПУСО	
инж. Райко Райков	Газоснабдяване - изместване на газопровод	
ланд. арх. Веселин Рангелов	Паркоустройство и Благоустройство	

ВОБД

- Пр.133-б;-д-,ул. Христо Траянов
- Пр.134-б;-д-,Пр.138,ул. Боримечката
- Пр.137, ул. Янтра

М 1:1000

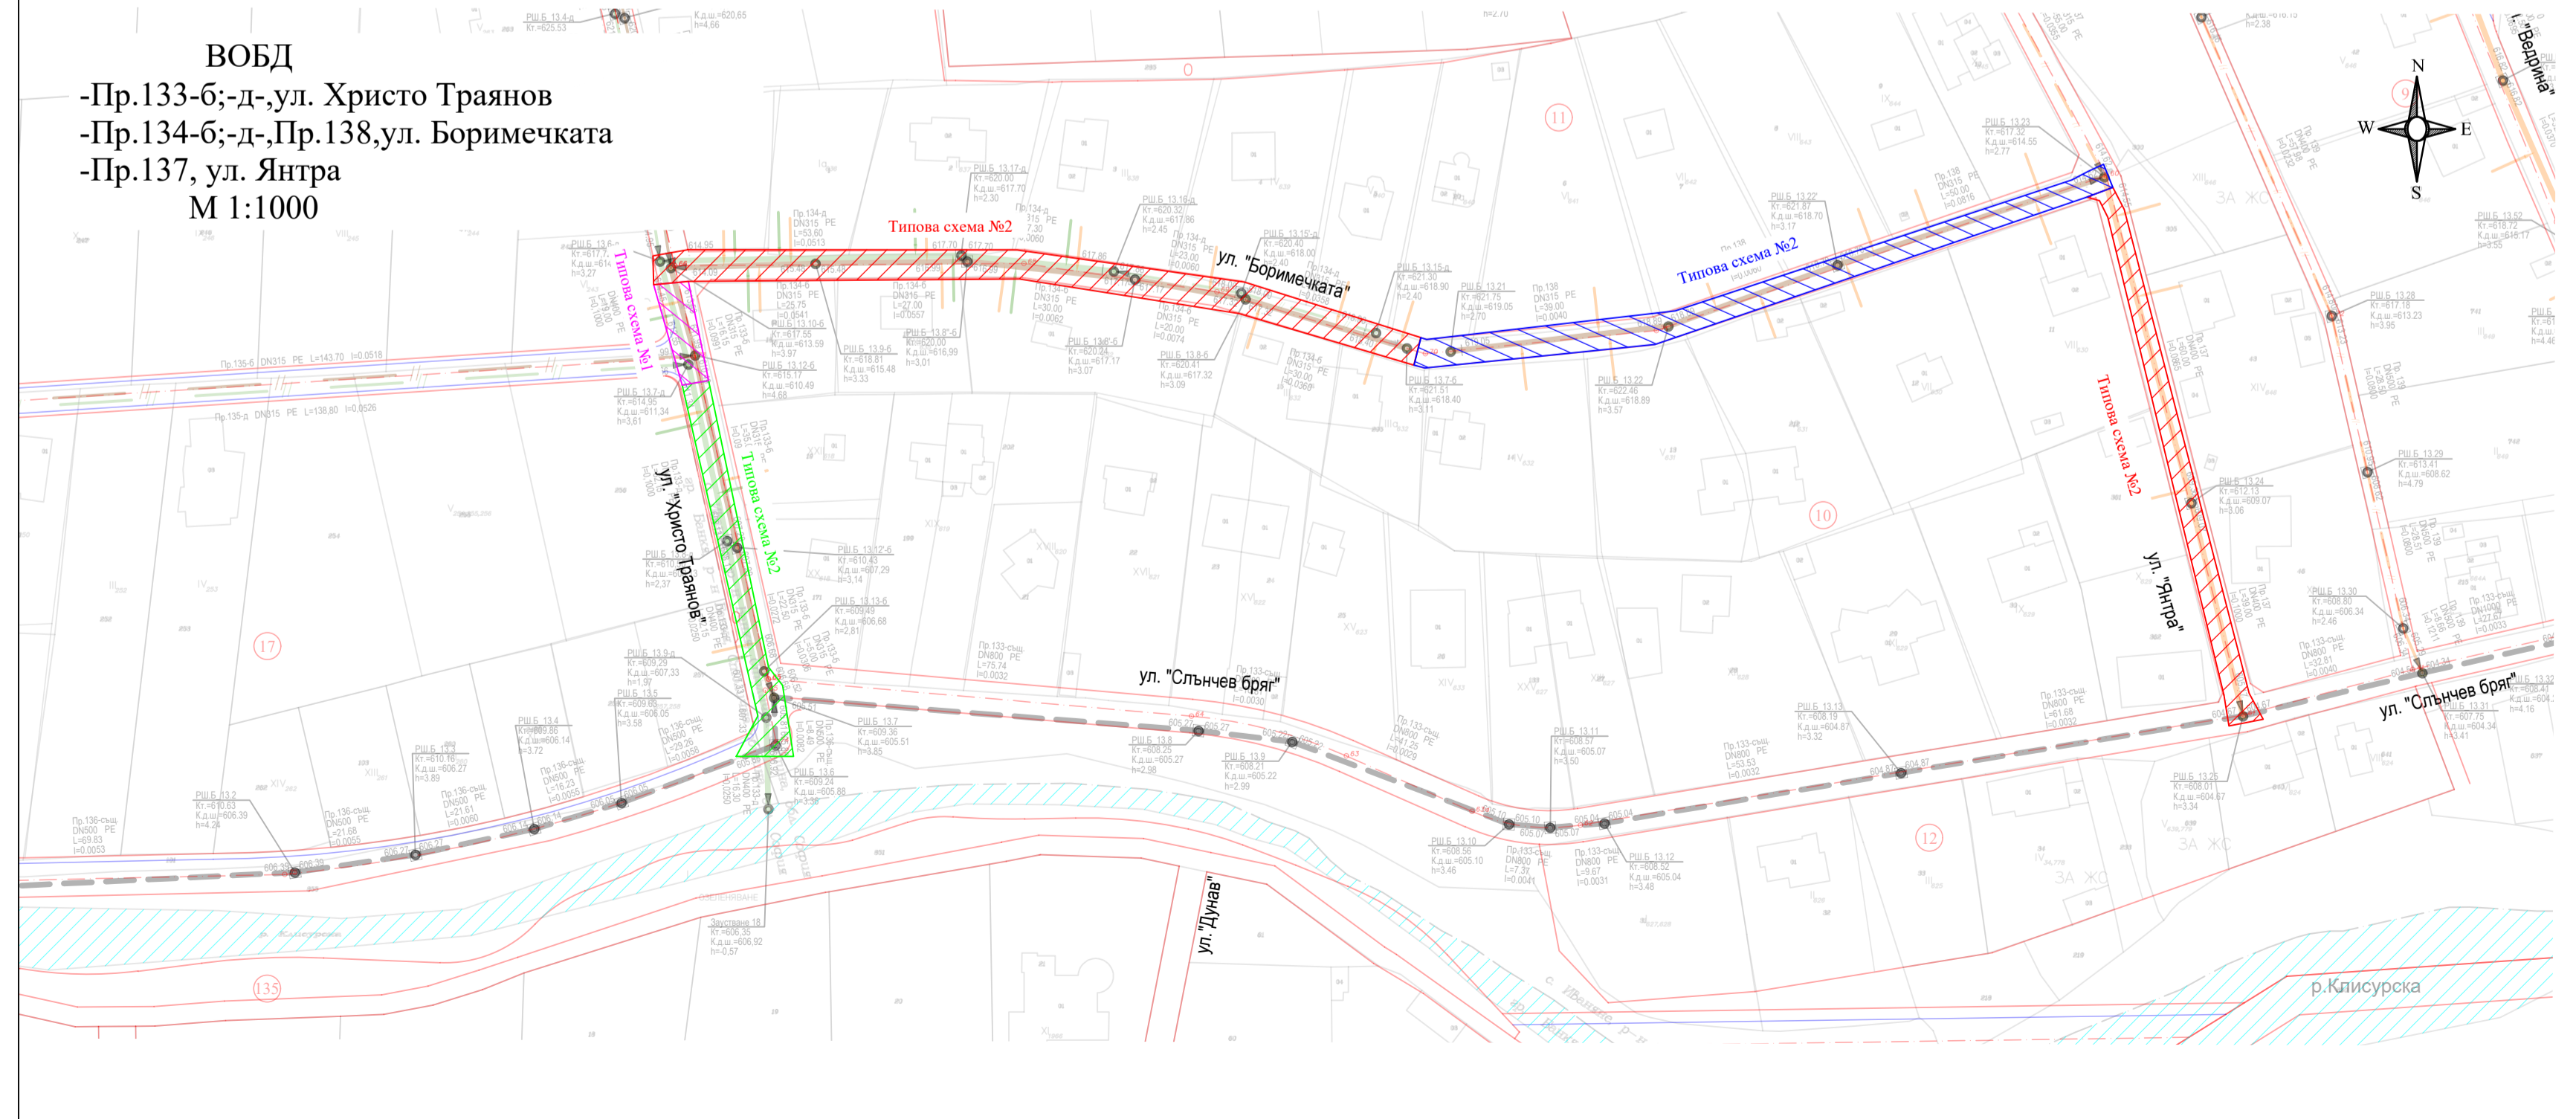

ЛЕГЕНДА:

- Работен участък
- Съществуваща канализация - главен клон
- Съществуваща канализация - второстепенен клон
- Отпадащ канализационен клон
- Новопроктиран второстепенен клон - смесена канализация
- Новопроктиран второстепенен клон - смесена канализация за бъдещ етап
- Реконструкция на съществуващ канализационен клон
- Реконструкция на съществуващ канализационен клон за бъдещ етап
- Новопроктиран канализационен клон - битови води
- Новопроктиран канализационен клон - битови води за бъдещ етап
- Новопроктиран канализационен клон - дъждовни води
- Новопроктиран канализационен клон - дъждовни води за бъдещ етап
- Съществуващ дъждоприемник
- Съществуващ отливен канал
- Новопроктиран дъждоприемник
- Новопроктиран отливен канал
- Съществуващ водопровод
- Отпадащ водопровод
- Изместен водопровод по друг проект
- Съществуващ газопровод
- Отпадащ газопровод
- Изместен газопровод
- Съобщителни кабели
- Кабели за ниско напрежение
- Кабели за средно напрежение
- Регулаторна линия
- Бордюерна линия
- Граница на съществуващ път
- Засвети граници на съществуващи огради

ЕВРОПЕЙСКИ СЪЮЗ

ИЗПОЛНИТЕЛ: ОБЕДИНЕНИЕ "ТЕЛАР КАНАЛИСТРОЙ"

РАЙКОМЕРС КОНСТРУКЦИИ ЕАД

РАР СИ ДИЗАЙН ГООД

ПРОИФРА

WEP

RC Design

ГЕЛАК ООД

АР СИ ДИЗАЙН ГООД

ГР. СОФИЯ, БУЛ. "Д-Р ПЕТЪР ДЕТЛИНСКИ" № 129, Тел.: 02925 14 44, Факс: 02 925 13 13

СТОЛИЧНА ОБЩИНА

ОБЕКТ: "Инженеринг - проектиране и строителство на обект: Доизграждане и реконструкция на канализационна мрежа на гр. Баня, кварталите „Гридан“, „Михайлово“, „Верника“ и с. Иванлие, р-н „Баня“"

ЧАСТ: Пътна и ВОБД

ЧЕРТЕЖ №: 3.9

ВОБД-м. Бели брег

Ръководител проект:	инж. Богомил Гроздев			
Проектант:	инж. Кирил Ламбев			
М: 1:1000	Дата: 2022г.	Фаза: ТП	Ревизия:00	Формат: А2