
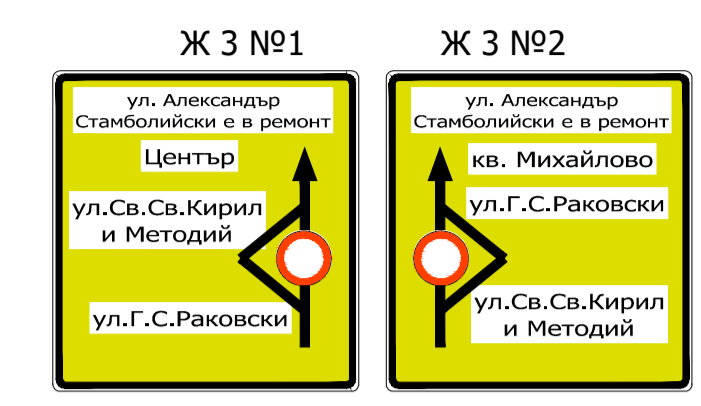


ВОБД -Пр.65, ул. Ал. Стамболийски -работен участък
 след ул.Св. Кирил и Методий
 М 1:1000

Схемата важи заедно с чертеж №3.49-
 ВОБД -автобусна линия №42

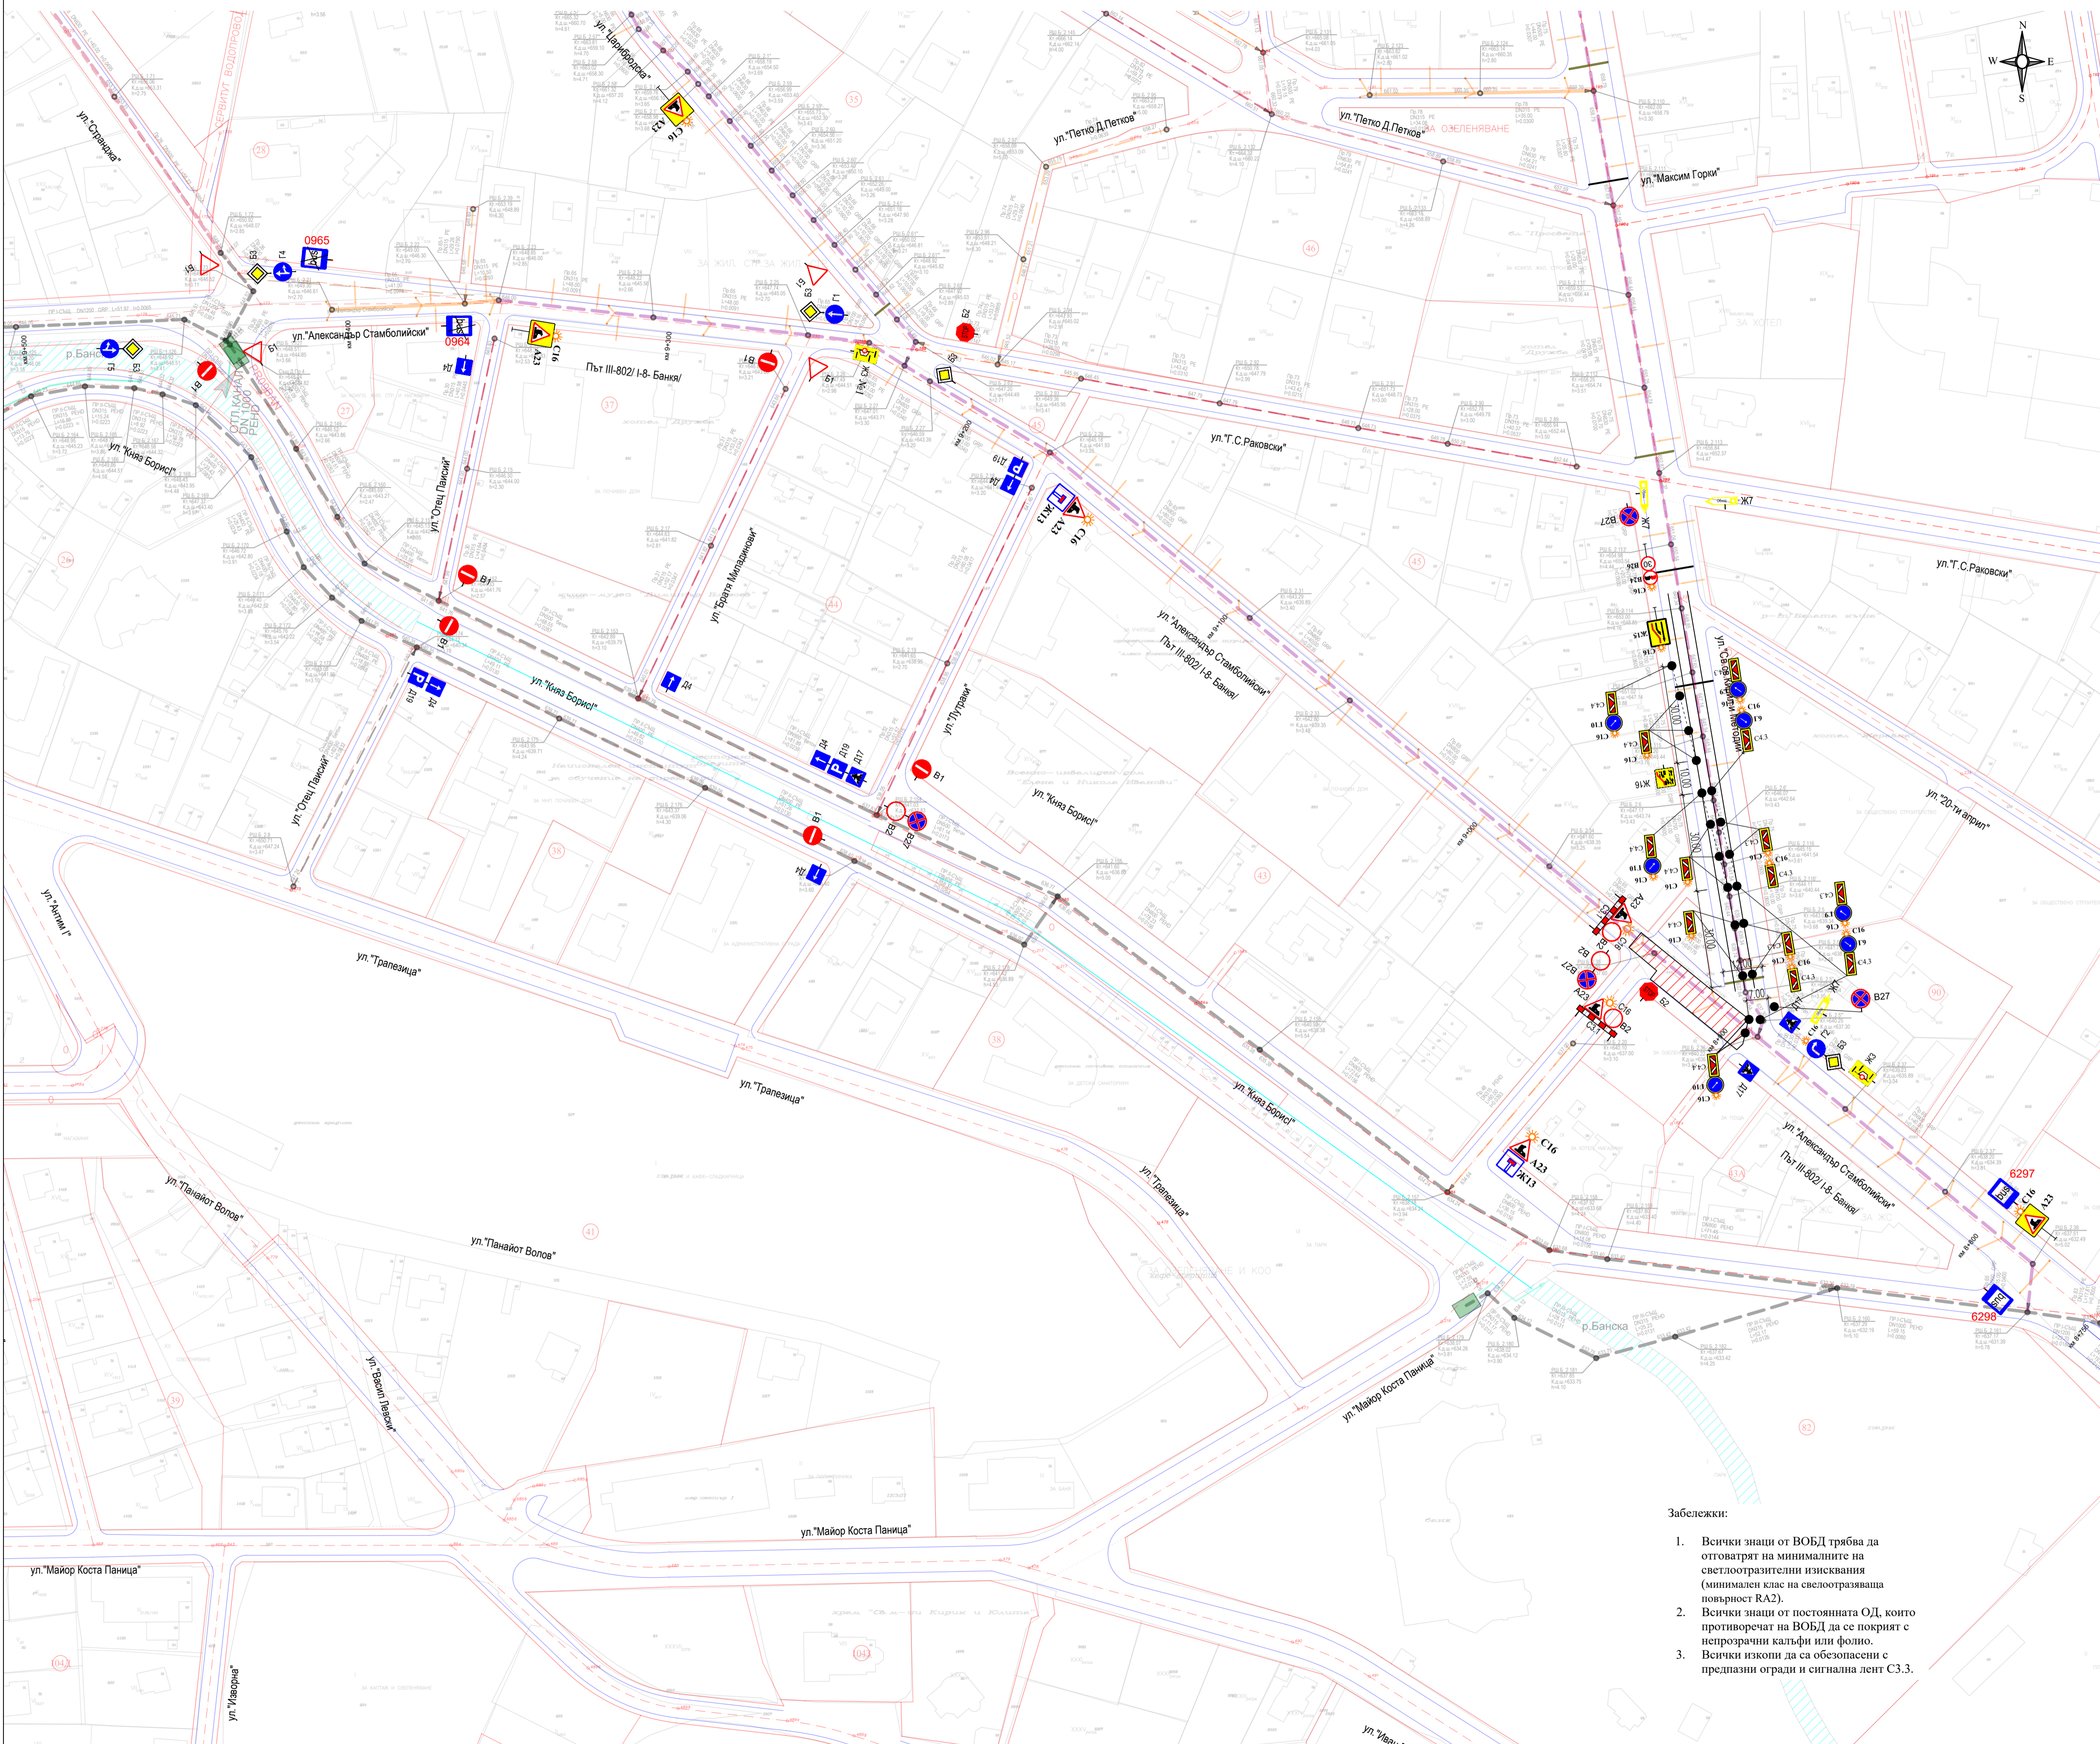

ЛЕГЕНДА:

	Работен участък
	Съществуваща канализация - главен клон
	Съществуваща канализация - второстепенен клон
	Отпадащ канализационен клон
	Новопроктиран второстепенен клон - смесена канализация
	Новопроктиран второстепенен клон - смесена канализация за бъдещ етап
	Реконструкция на съществуващ канализационен клон
	Новопроктиран канализационен клон - битови води
	Новопроктиран канализационен клон - битови води за бъдещ етап
	Новопроктиран канализационен клон - дъждовни води
	Новопроктиран канализационен клон - дъждовни води за бъдещ етап
	Съществуващ дъждоприемник
	Съществуващ отливен канал
	Новопроктиран дъждоприемник
	Новопроктиран отливен канал
	Съществуващ водопровод
	Отпадащ водопровод
	Иместен водопровод по друг проект
	Съществуващ газопровод
	Отпадащ газопровод
	Иместен газопровод
	Съобщителни кабели
	Кабели за ниско напрежение
	Кабели за средно напрежение
	Регулационна линия
	Бордюрна линия
	Граница на съществуващ път
	Засети граници на съществуващи огради

СЪГЛАСУВАЛИ СПЕЦИАЛИСТИ:

Проектант	Част	Подпис
инж. Светлана Цукова	Канализация	
инж. Калин Годоров	Геодезия	
инж. Живко Иванов	Конструктивна	
инж. Георги Франгов	Инженерно-геоложки и хидрогеоложки проучвания	
инж. Кирил Ламбев	Пътна и ВОБД	
инж. Калин Стоянов	Пожарна безопасност	
инж. Живко Ценов	ПБЗ и ПУСО	
инж. Райко Райков	Газоснабдяване - изместване на газопровод	
ланд. арх. Веселин Рангелов	Паркоустройство и благоустройство	

- Забележки:**
- Всички знаци от ВОБД трябва да отговарят на минималните изисквания (минимален клас на светлостразваща повърхност RA2).
 - Всички знаци от постоянната ОД, които противоречат на ВОБД да се покриват с непрозрачни калфи или фолио.
 - Всички изкопи да са обезопасени с предпазни огради и сигнална лент СЗ.3.

Европейски съюз

ОКОЛНА СРЕДА

ВЪЗЛОЖИТЕЛ: СТОЛИЧНА ОБЩИНА

ИЗПЪЛНИТЕЛ: ОБЕДИНЕНИЕ "ТЕЛАР КАНАЛСТРОЙ"

РАЙКОМЕРС КОНСТРУКЦИИ ЕАД
 АРС СИ ДИЗАЙН ЕООД
 ПРОИФРА
 RC Design
 АРС СИ ДИЗАЙН ЕООД
 ТЕЛАК ООД

Обект: "Инженеринг - проектиране и строителство на обект: Доизграждане и реконструкция на канализационна мрежа на гр. Баняк, кварталите „Градомай“, „Михайлово“, „Верника“ и с. Иванове, р-н „Банска“

ЧАСТ: Пътна и ВОБД

ЧЕРТЕЖ №: 8.9
 ВОБД -Пр.65, ул. Ал. Стамболийски
 -работен участък след ул.Св.Св. Кирил и Методий

Ръководител проект: инж. Богомил Гроздев

Проектант: инж. Кирил Ламбев

Мащаб: 1:1000 Дата: 2022г. Фаза: ТП Ревизия:00 Формат: А1